

LEYENDA

- PUERTAS
- ◀ MERCANCIAS
- ◀ PEATONALES
- ◀ COMUNICACION INTERIOR Y EMERGENCIA
- BOCA DE INCENDIOS

0 5 10 25 m.
ESCALA GRAFICA

FERIA DE ZARAGOZA
DEPARTAMENTO TECNICO

Teléfono 976 76 47 08
Fax 976 33 55 14
E-mail: oarribas@feriazaragoza.es

PLANO Nº
599-18


ESCALA

CONSTRURENT/2006
8-10/11/2006
PABELLON 3
DISTRIBUCION STANDS

Dibujado J. Espuelas
Comprobado _____

FECHA: 01.06.2006

Actualizado: 06.11.2006

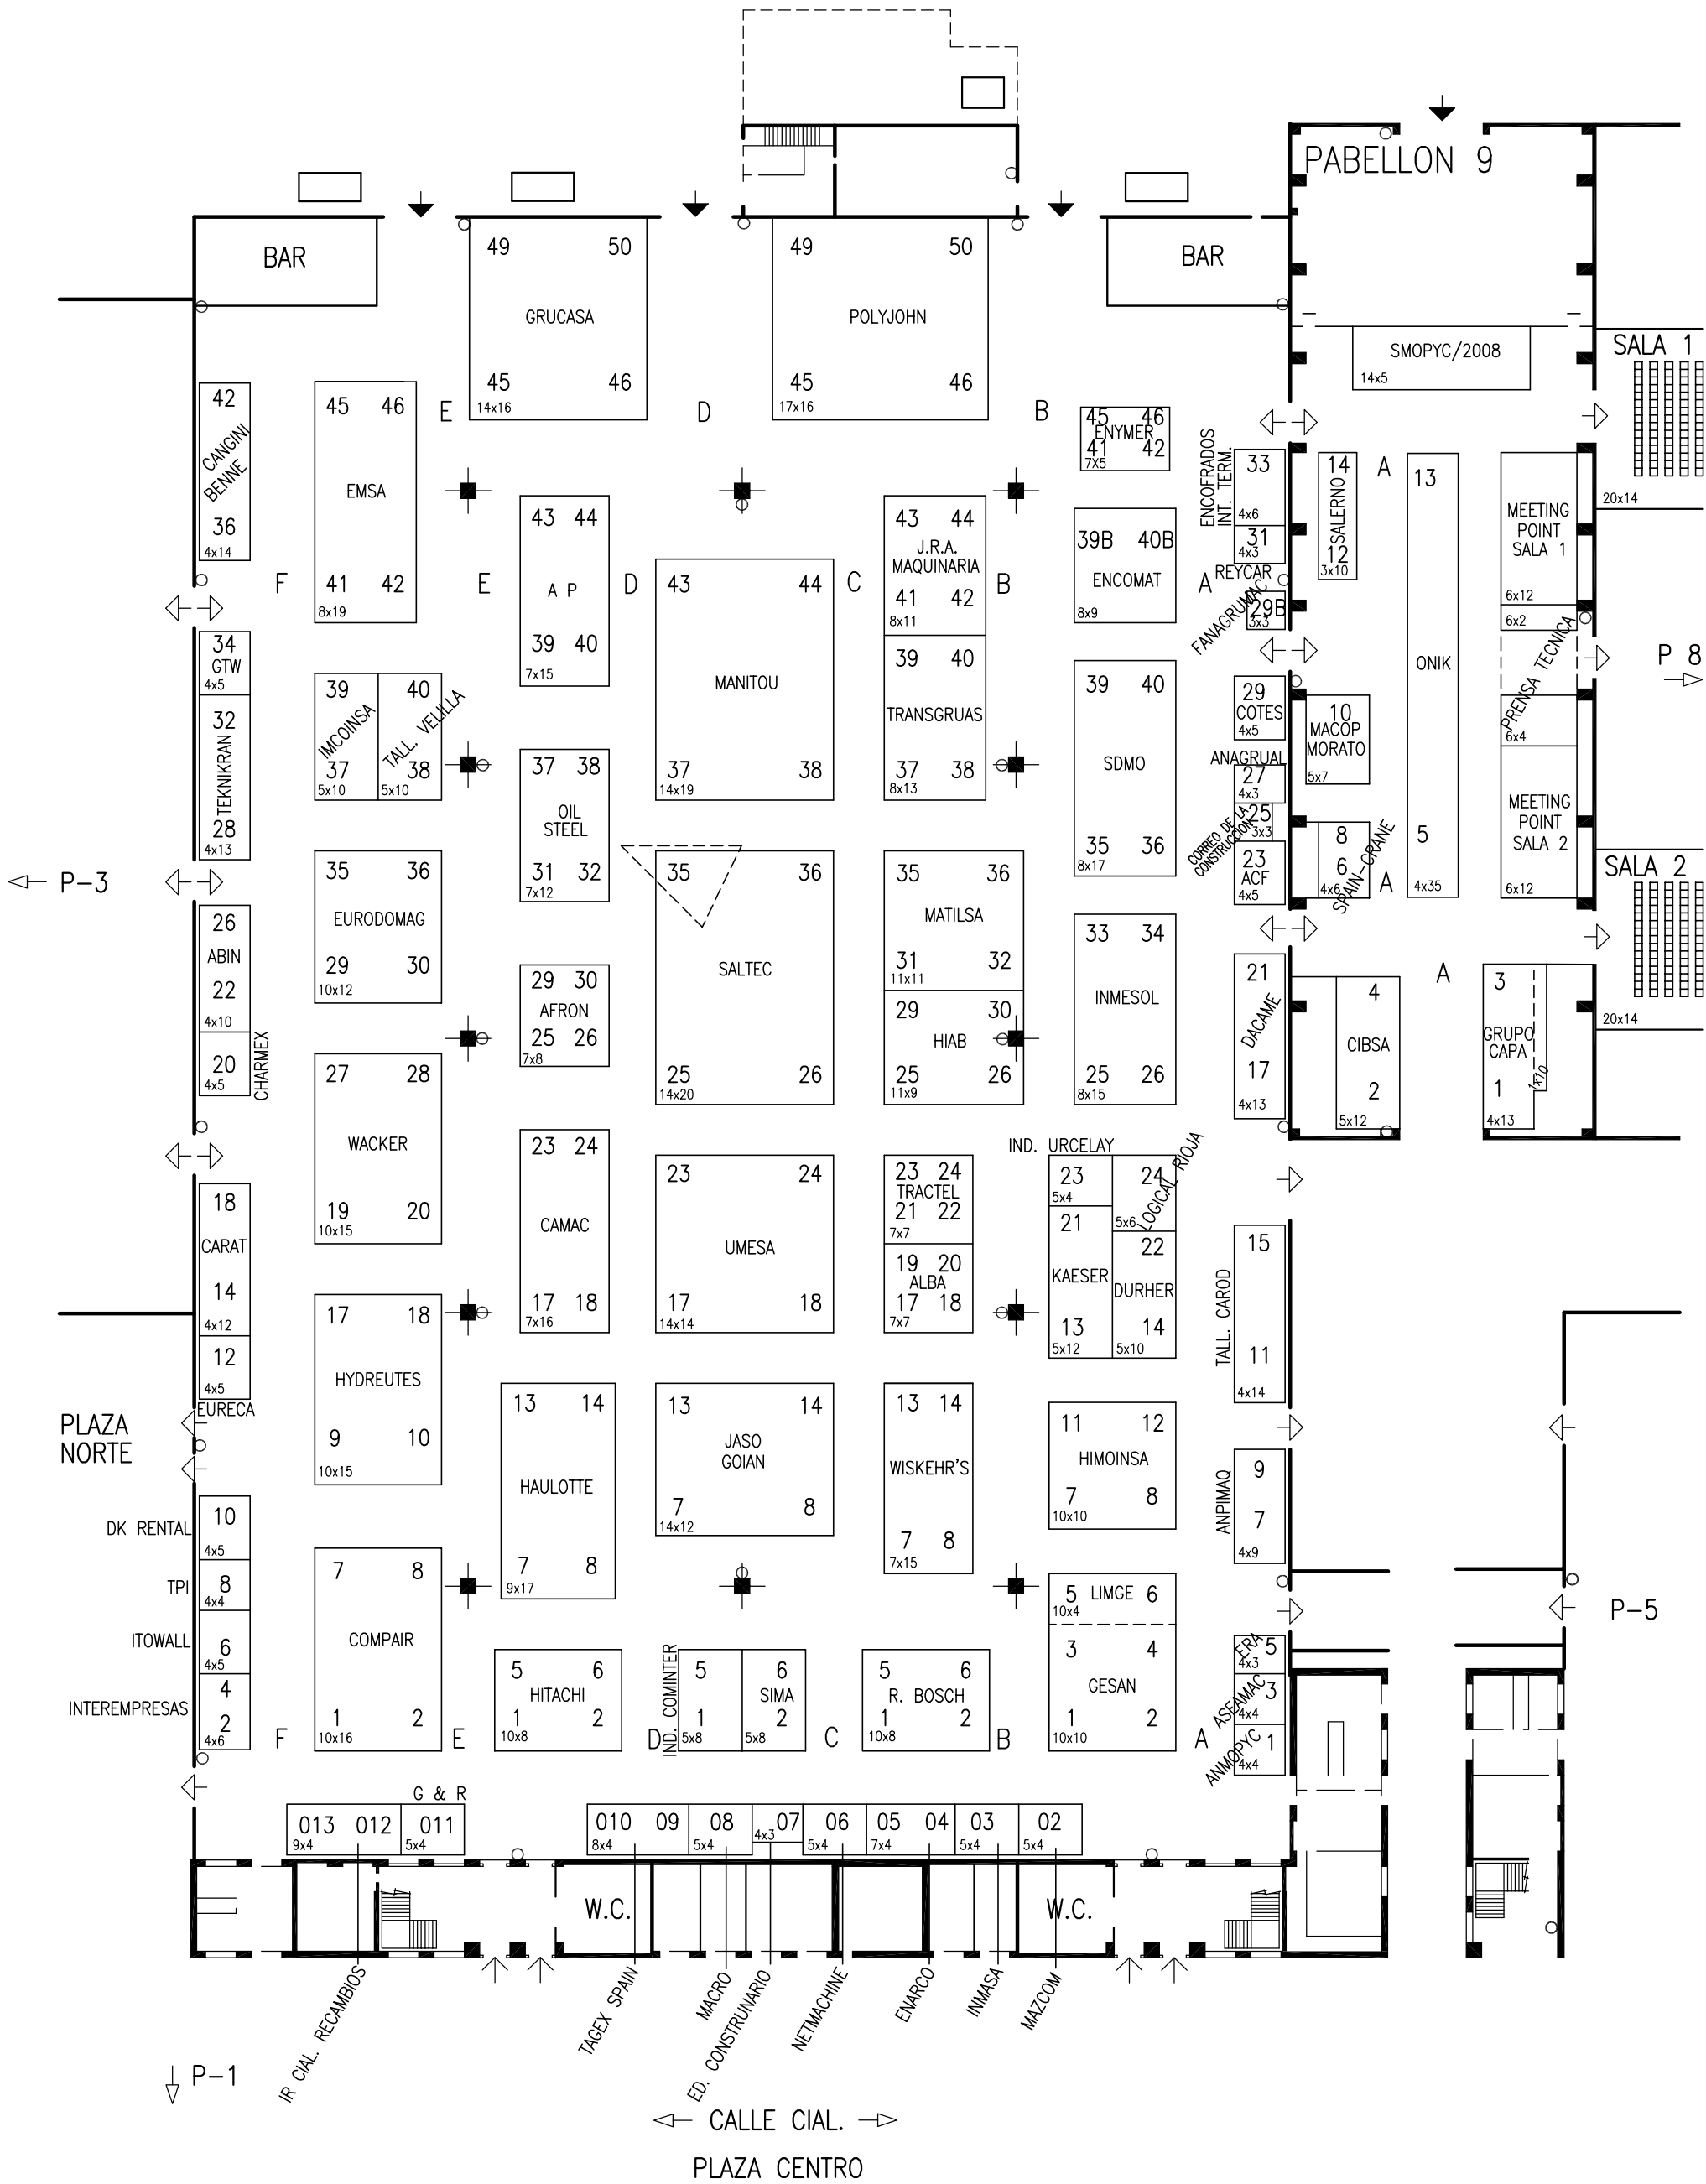

LEYENDA

- PUERTAS
- ← MERCANCIAS
- ← PEATONALES
- ↔ COMUNICACION INTERIOR Y EMERGENCIA
- BOCA DE INCENDIOS

0 5 10 25 m.
ESCALA GRAFICA

FERIA DE ZARAGOZA DEPARTAMENTO TECNICO Teléfono 976 76 47 08 Fax 976 33 55 14 E-mail: oarribas@feriazaragoza.es	PLANO Nº 600-29 ESCALA	CONSTRUMENT/2006 8-10/11/2006 PABELLONES 4 y 9 DISTRIBUCION STANDS	Dibujado J. Espuelas Comprobado _____ FECHA: 01.06.2006 Actualizado: 08.11.2006
--	------------------------------	---	--