



PLANO DEL RECINTO

- POTABILIZADORA
- SALA BOMBAS LAGO
- CASETA IMPULSION CANAL

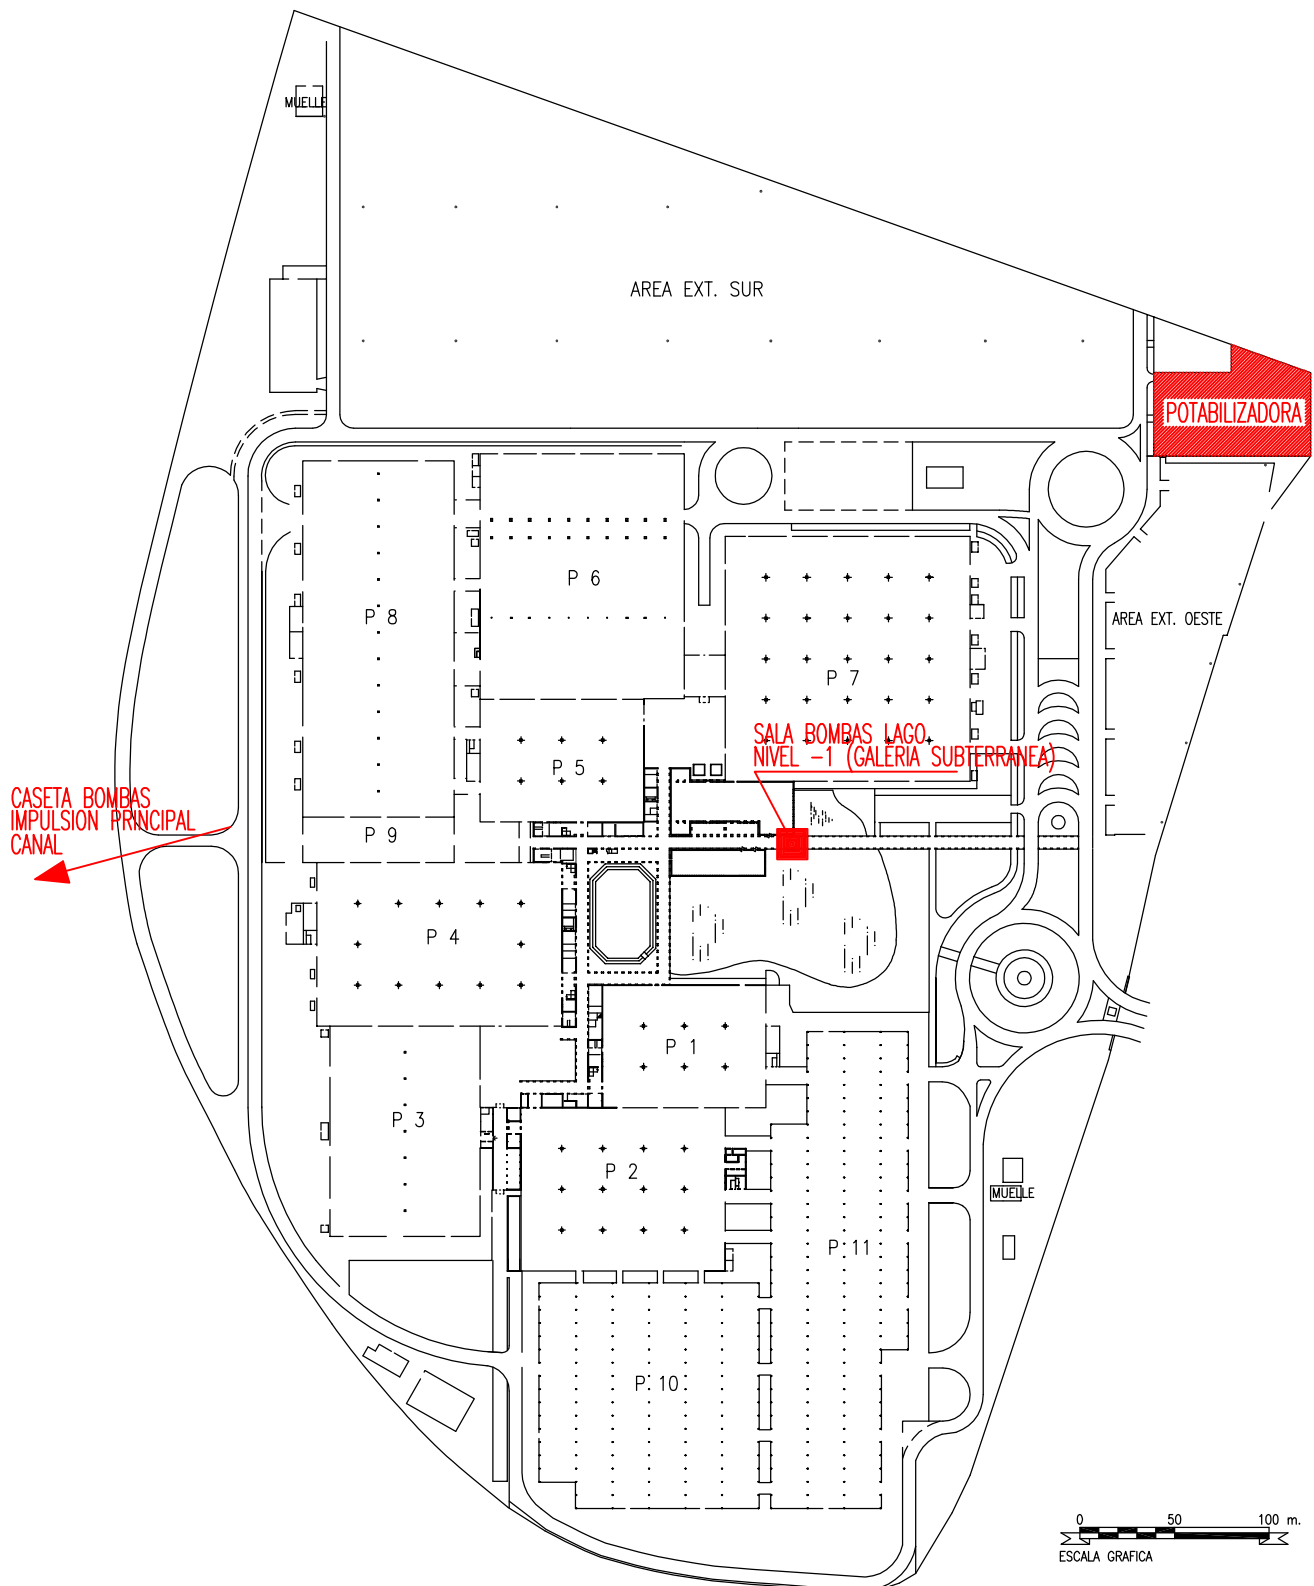

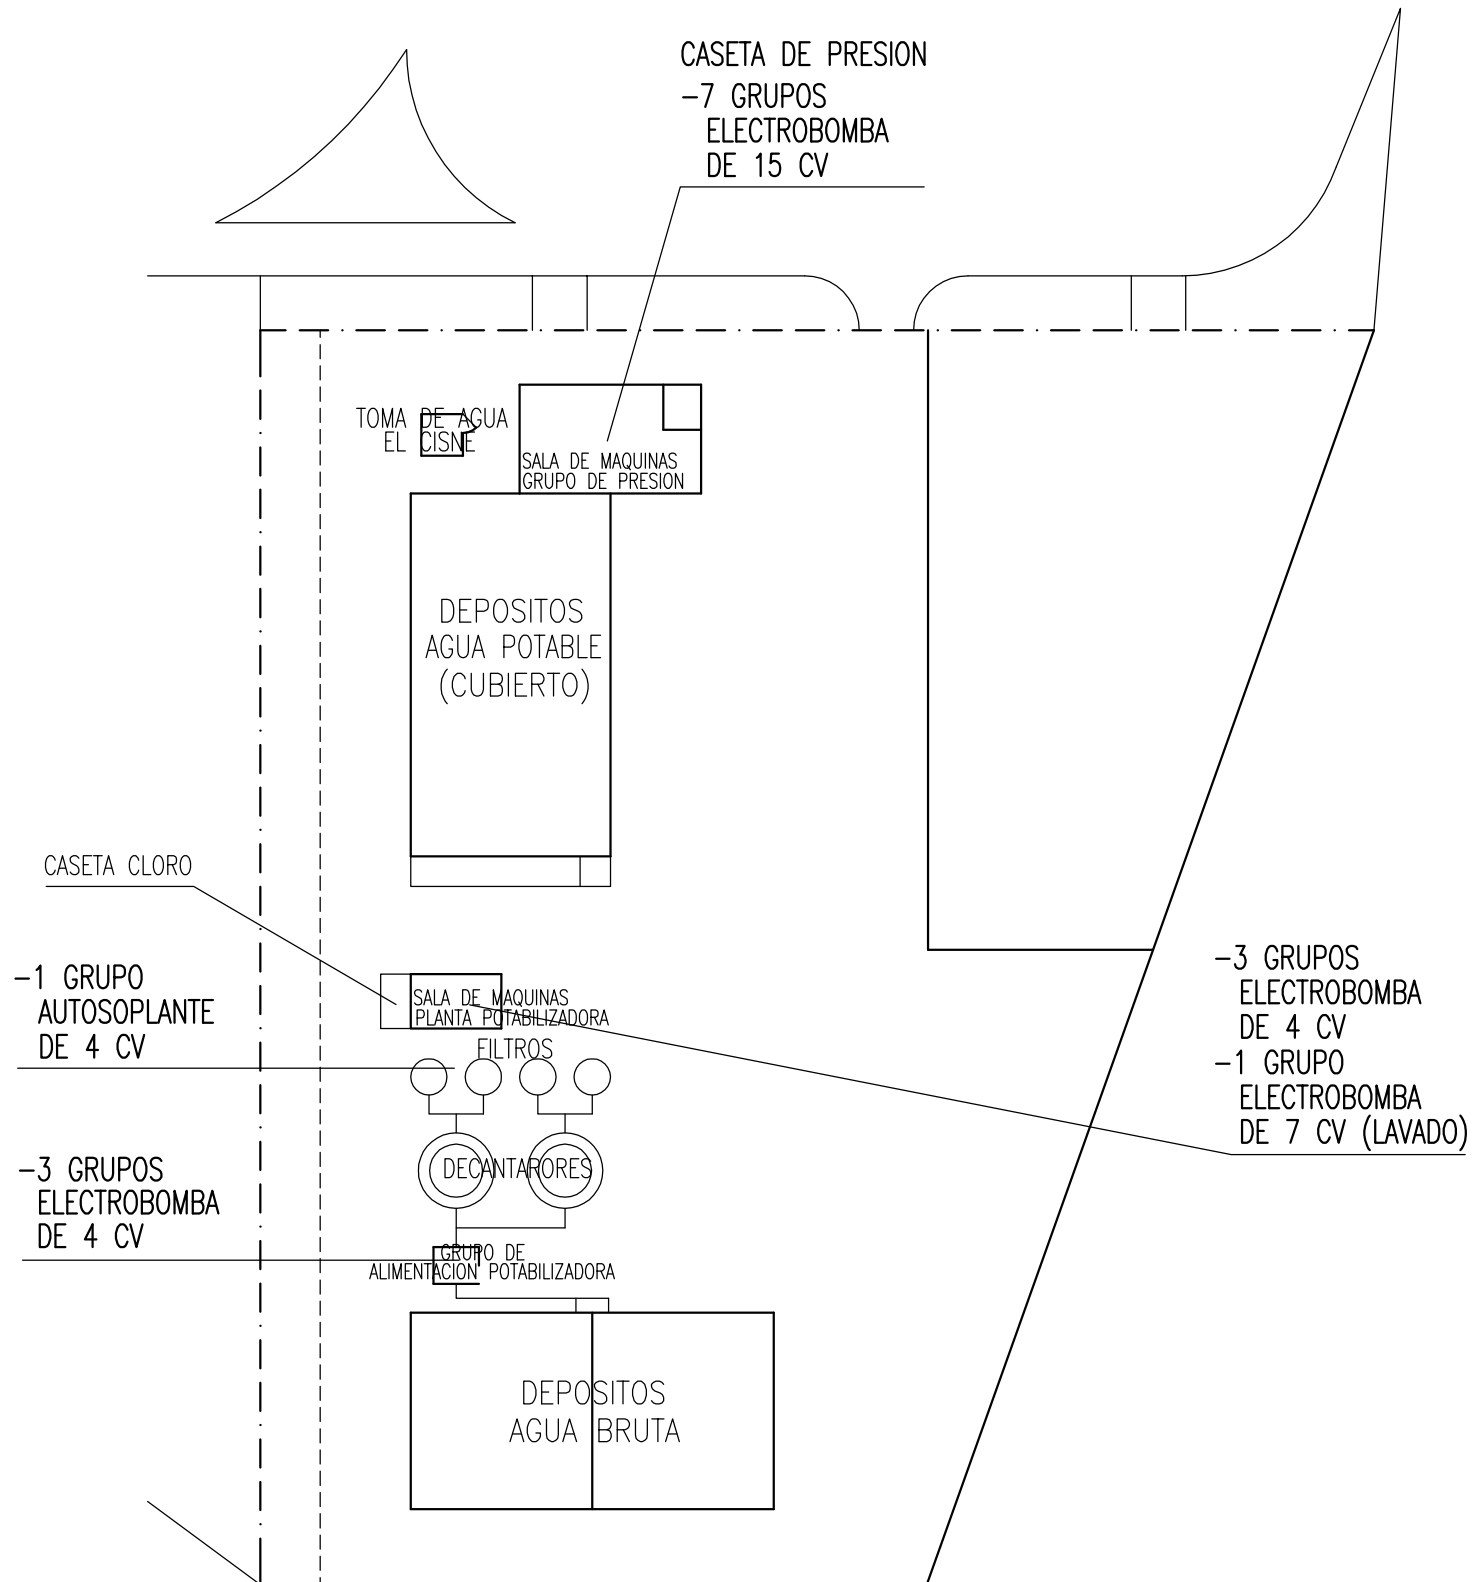


LEYENDA

PUERTAS

← MERCANCIAS

← PEATONALES

↔ COMUNICACION INTERIOR Y EMERGENCIA

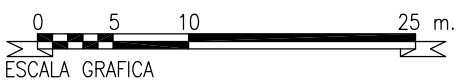

FERIA DE ZARAGOZA
DEPARTAMENTO TECNICO

Teléfono 976 76 47 00
Fax 976 33 06 49
E-mail: info@feriazaragoza.es

PLANO N°
1446

ESCALA
1:500


POTABILIZADORA

SITUACION ELECTROBOMBAS


Dibujado J. Espuelas
Comprobado _____

FECHA: 23.09.2016

Actualizado: 15.09.2016

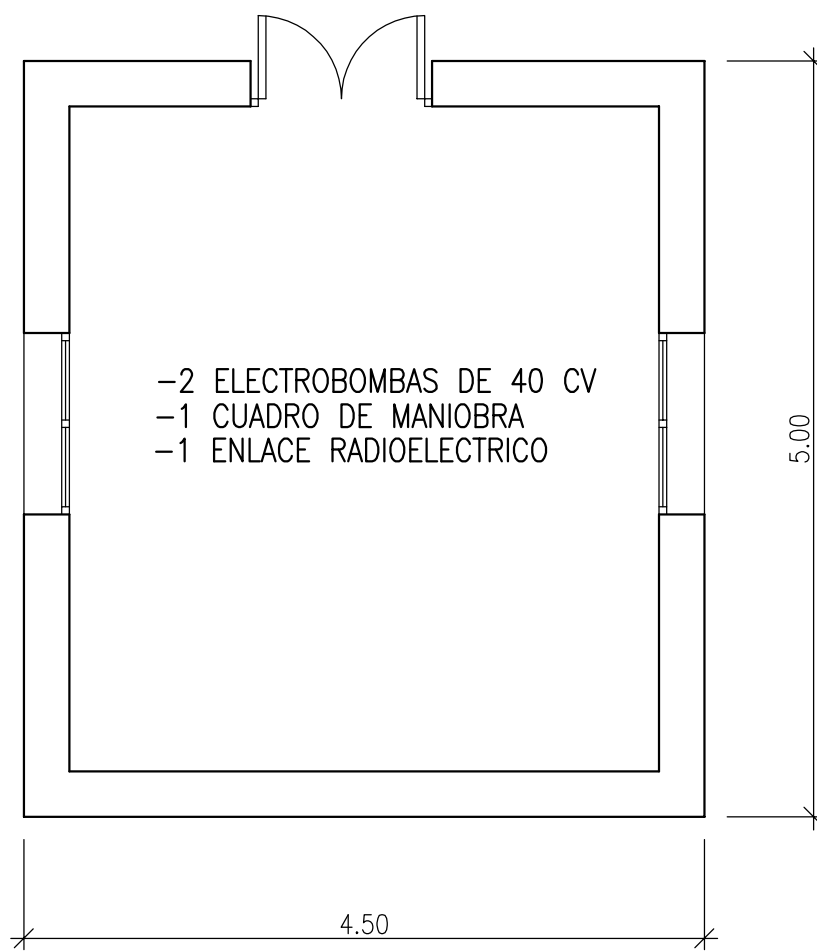

FERIA DE ZARAGOZA DEPARTAMENTO TECNICO Teléfono 976 76 47 00 Fax 976 33 06 49 E-mail: info@feriazaragoza.es	PLANO N° 2477	CASETA BOMBAS IMPULSION PRINCIPAL CANAL	Dibujado <u>J. Espuelas</u> Comprobado _____
	ESCALA 1:50		FECHA: 24.05.2010 Actualizado: 19.09.2016

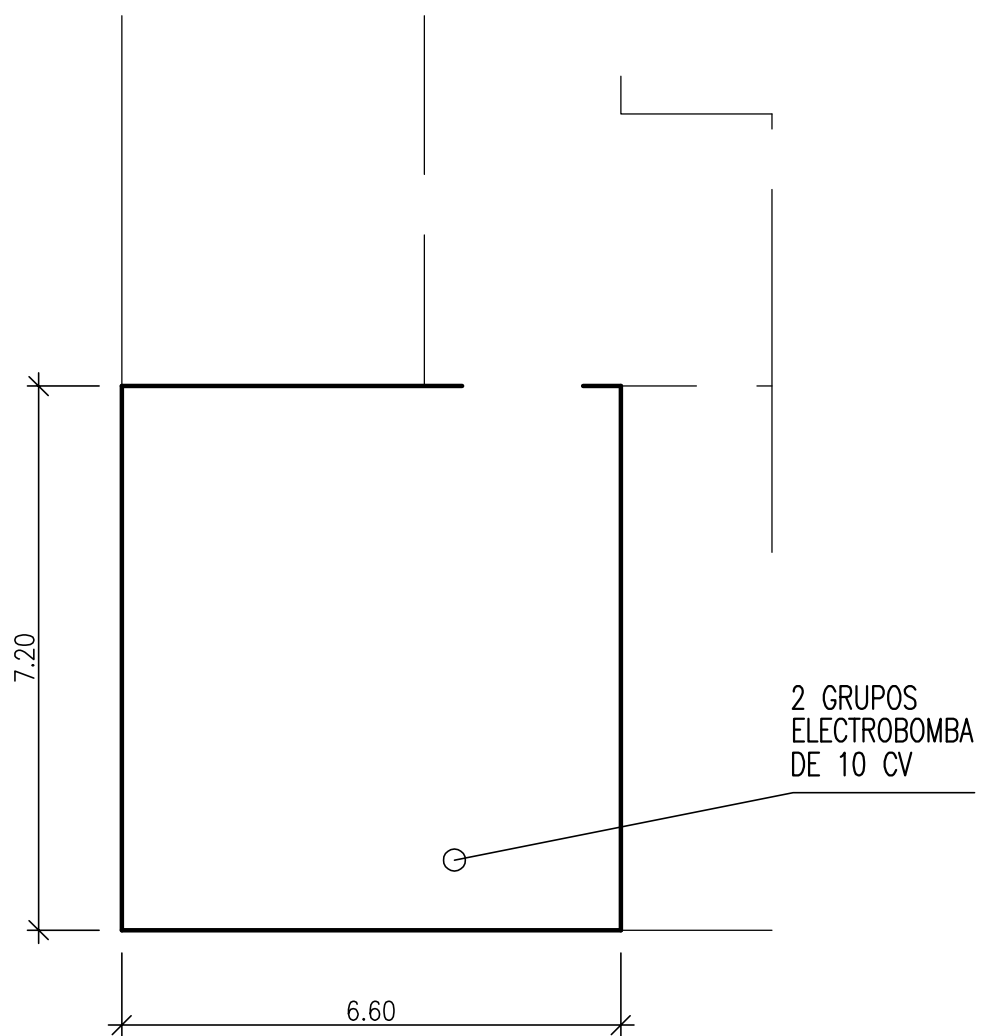

FERIA DE ZARAGOZA
DEPARTAMENTO TECNICO

Teléfono 976 76 47 00
Fax 976 33 06 49
E-mail: info@feriazaragoza.es

PLANO N°
1446

ESCALA
1:100

**SALA BOMBAS LAGO-FUENTE
Y ELEVACION A DEPOSITOS**

GALERIA SUBTERRANEA

Dibujado J. Espuelas
Comprobado _____

FECHA: 24.05.2010

Actualizado: 19.09.2016