


Planta 0

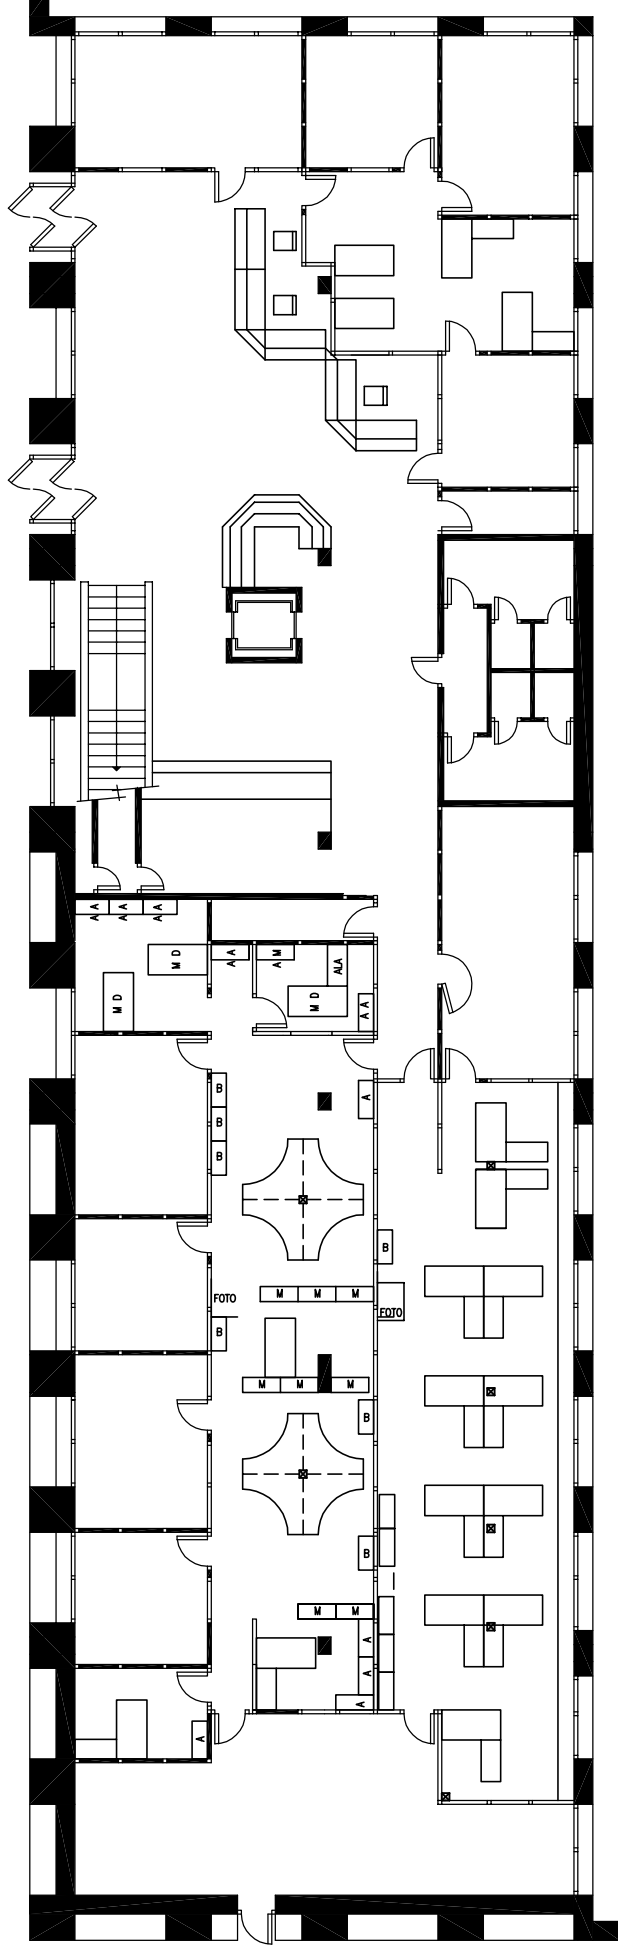

FERIA DE ZARAGOZA
DEPARTAMENTO TECNICO

Teléfono 976 76 47 00
Fax 976 33 06 49
E-mail: info@feriazaragoza.es

PLANO N°
1130

ESCALA
1:200


EDIFICIO OFICINAS

Dibujado J. Espuelas
Comprobado

FECHA: 02.06.2014

Actualizado:

Planta 0

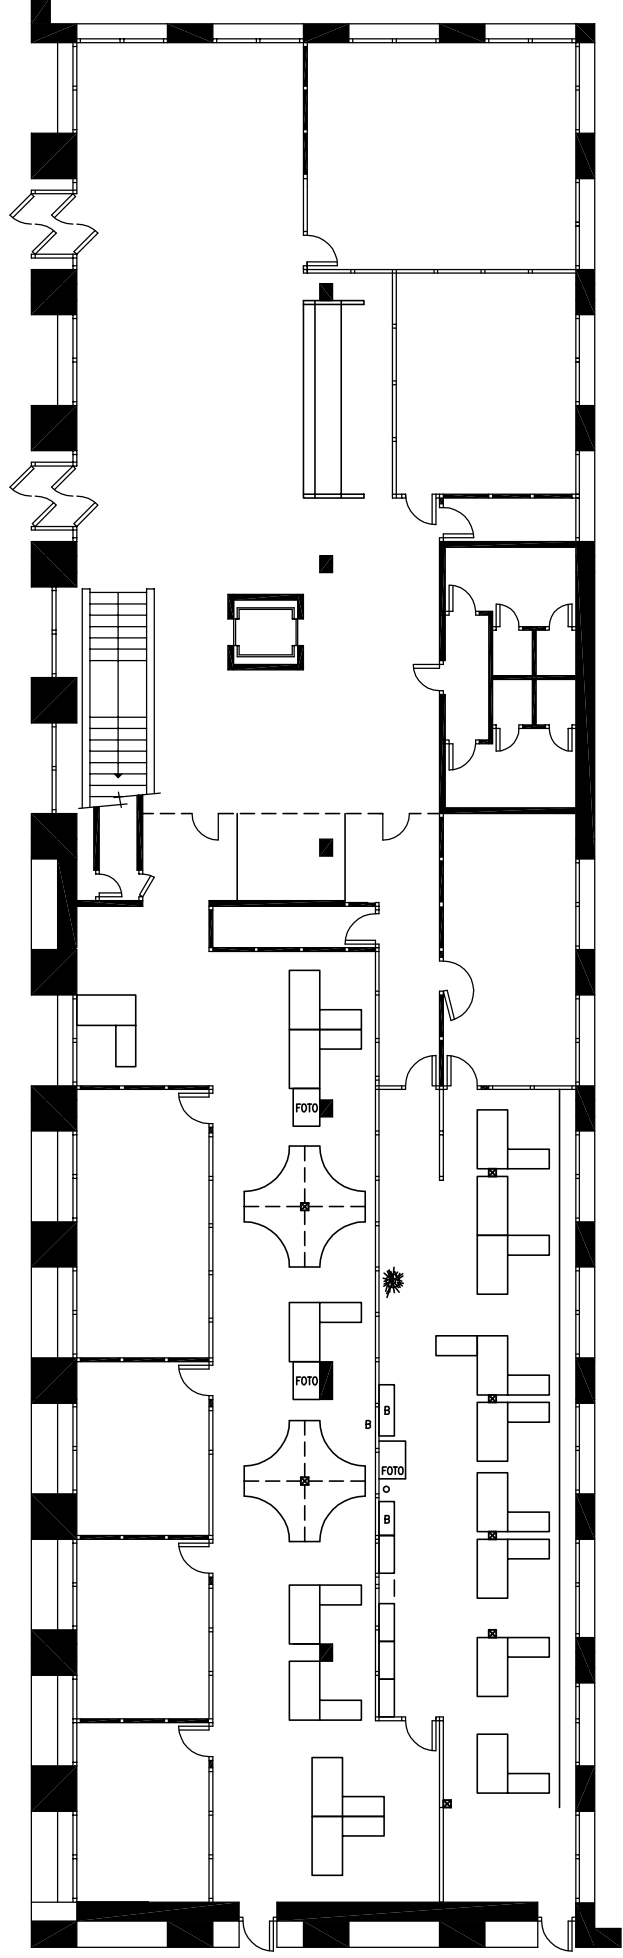

FERIA DE ZARAGOZA
DEPARTAMENTO TECNICO

Teléfono 976 76 47 00
Fax 976 33 06 49
E-mail: info@feriazaragoza.es

PLANO N°
1130

ESCALA
1:200

EDIFICIO OFICINAS

Dibujado J. Espuelas
Comprobado

FECHA: 07.06.2017

Actualizado:

VENTANA OFICINAS

Esc. 1:10

Cotas en mm.

