

FERIA DE ZARAGOZA
 DEPARTAMENTO TECNICO

Teléfono 976 76 47 00
 Fax 976 33 06 49
 E-mail: info@feriazaragoza.es

PLANO Nº
 2167


ESCALA
 1:250

RESTAURANTE CENTRO
 NIVEL +1
 SUPERFICIE: 1.572'89 m2

Dibujado J. Espuelas
 Comprobado _____

FECHA: 09.06.2004

Actualizado: 22.07.2014

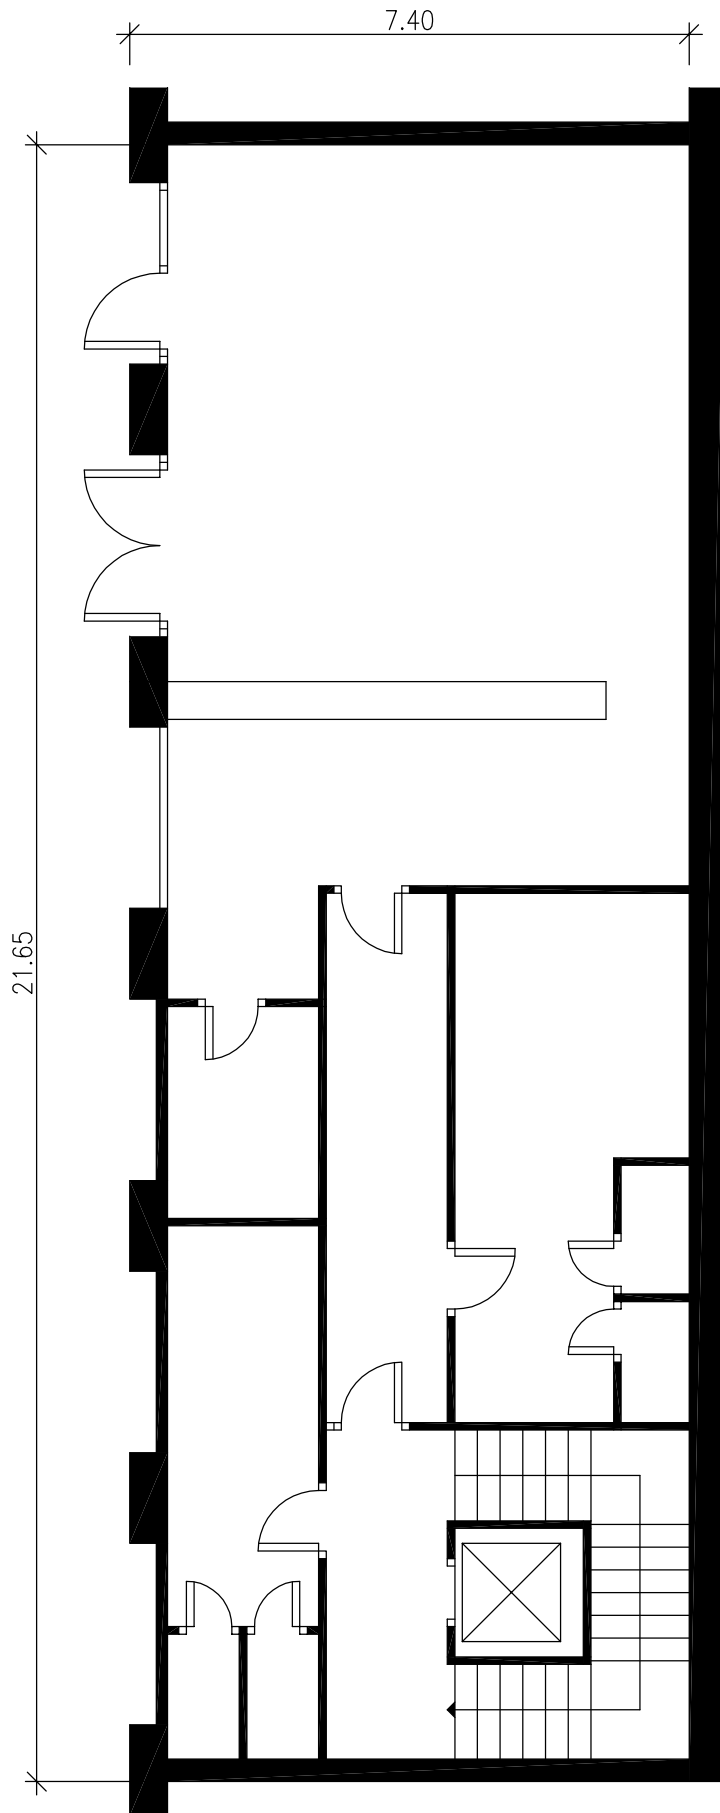

FERIA DE ZARAGOZA
DEPARTAMENTO TECNICO

Teléfono 976 76 47 00
Fax 976 33 06 49
E-mail: info@feriazaragoza.es

PLANO Nº
2.165

ESCALA
1:100


BAR-PLAZA CENTRO

SUPERFICIE: 160'21 m2


Dibujado J. Espuelas
Comprobado _____

FECHA: 19.05.2004

Actualizado: 01.12.2014

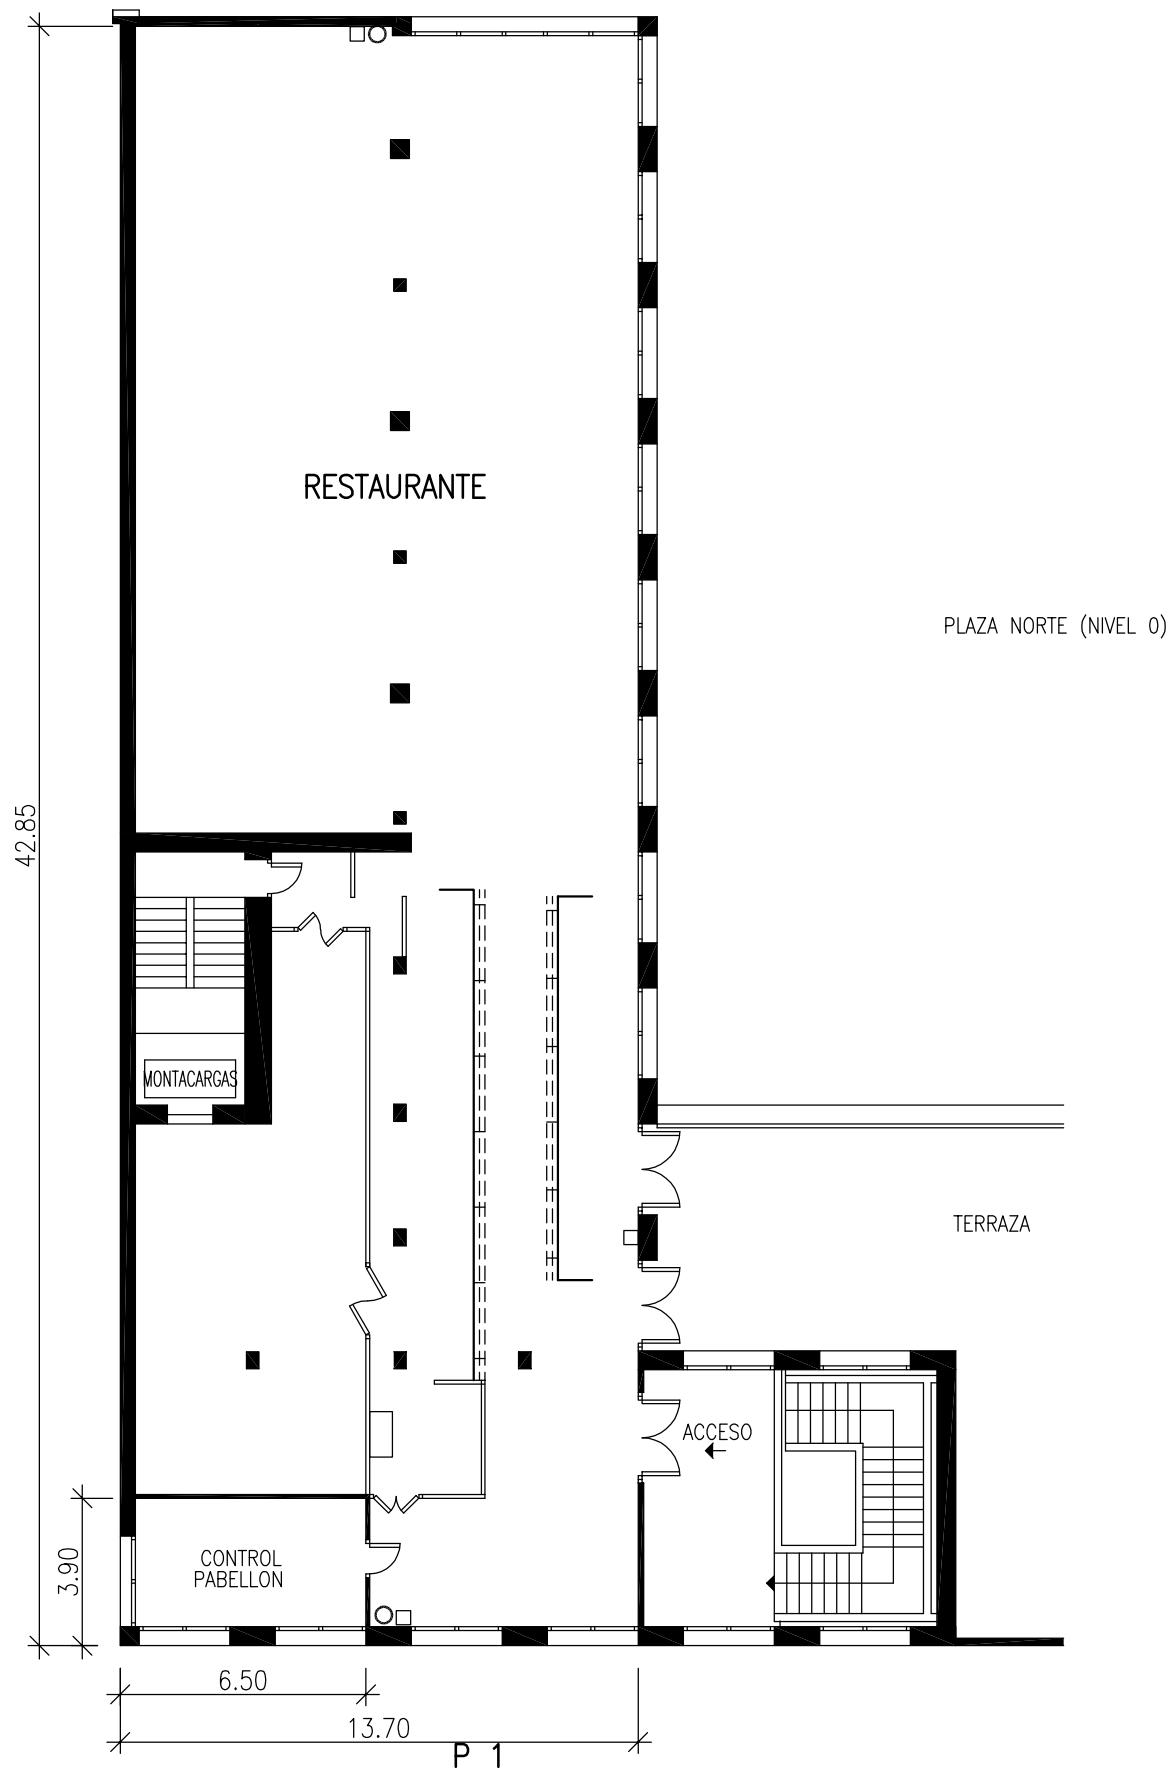

FERIA DE ZARAGOZA DEPARTAMENTO TECNICO	PLANO N° 255	RESTAURANTE NORTE NIVEL +1	Dibujado <u>J. Espuelas</u> Comprobado _____
Teléfono 976 76 47 00 Fax 976 33 06 49 E-mail: info@feriazaragoza.es	ESCALA 1:200	SUPERFICIE: 561'70 m2	FECHA: 09.06.2004 Actualizado: 01.12.2014

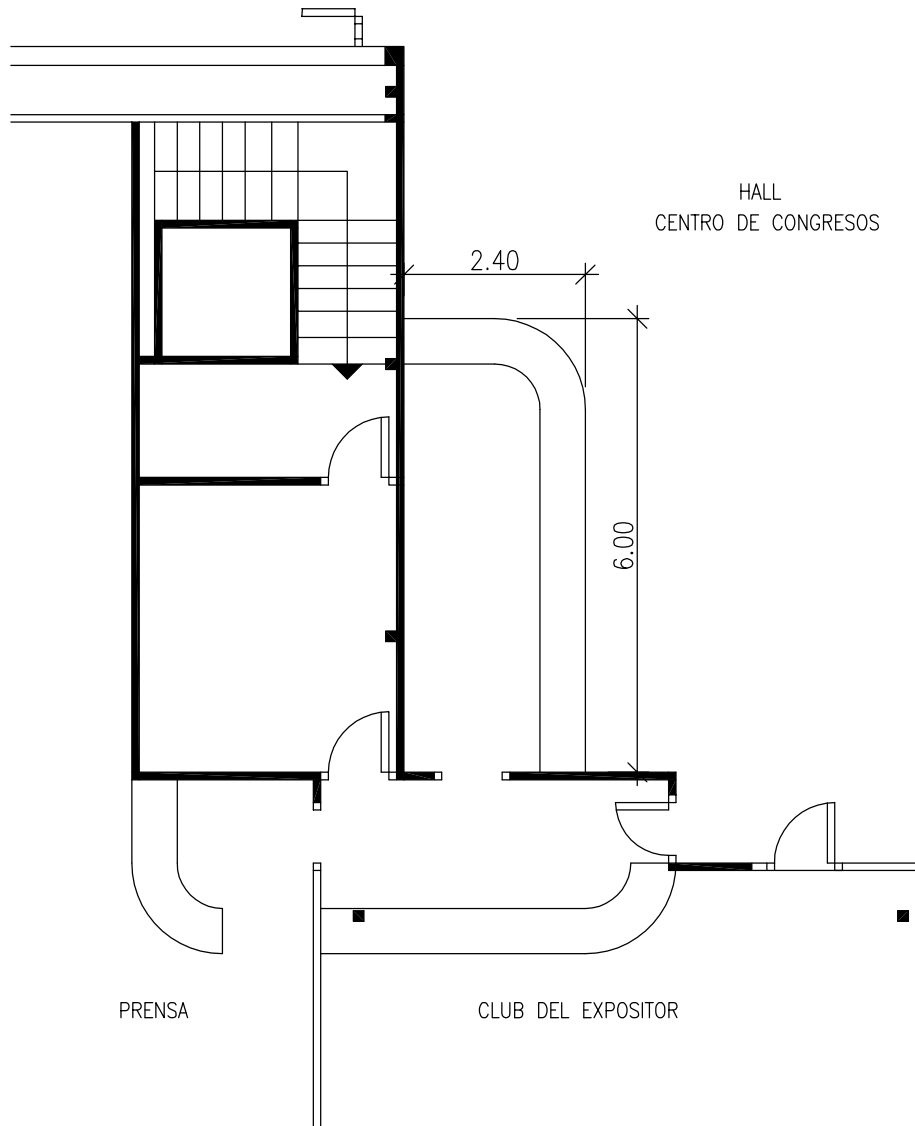

FERIA DE ZARAGOZA
DEPARTAMENTO TECNICO

Teléfono 976 76 47 00
Fax 976 33 06 49
E-mail: info@feriazaragoza.es

PLANO N°
2168

ESCALA
1:100


BAR-CENTRO DE CONGRESOS

SUPERFICIE: 14'40 m2

Dibujado J. Espuelas
Comprobado _____

FECHA: 19.05.2004

Actualizado: 01.12.2014

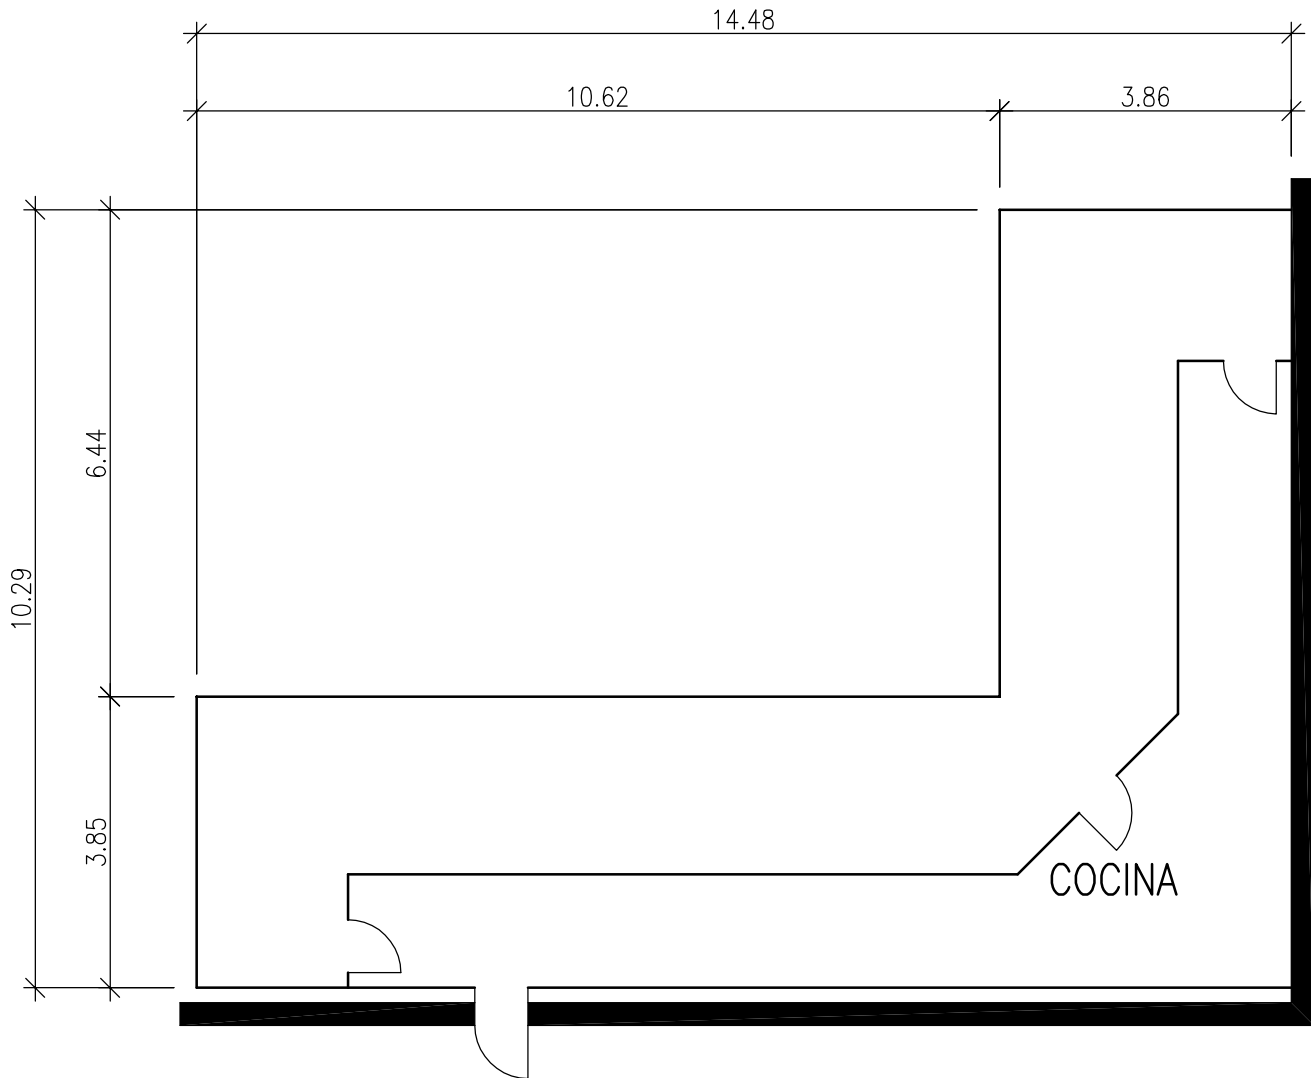

FERIA DE ZARAGOZA
DEPARTAMENTO TECNICO

Teléfono 976 76 47 00
Fax 976 33 06 49
E-mail: info@feriazaragoza.es

PLANO N°
240

ESCALA
1:100


BAR-PABELLÓN 1

SUPERFICIE: 80'60 m2

Dibujado J. Espuelas
Comprobado _____

FECHA: 19.05.2004

Actualizado: 01.12.2014

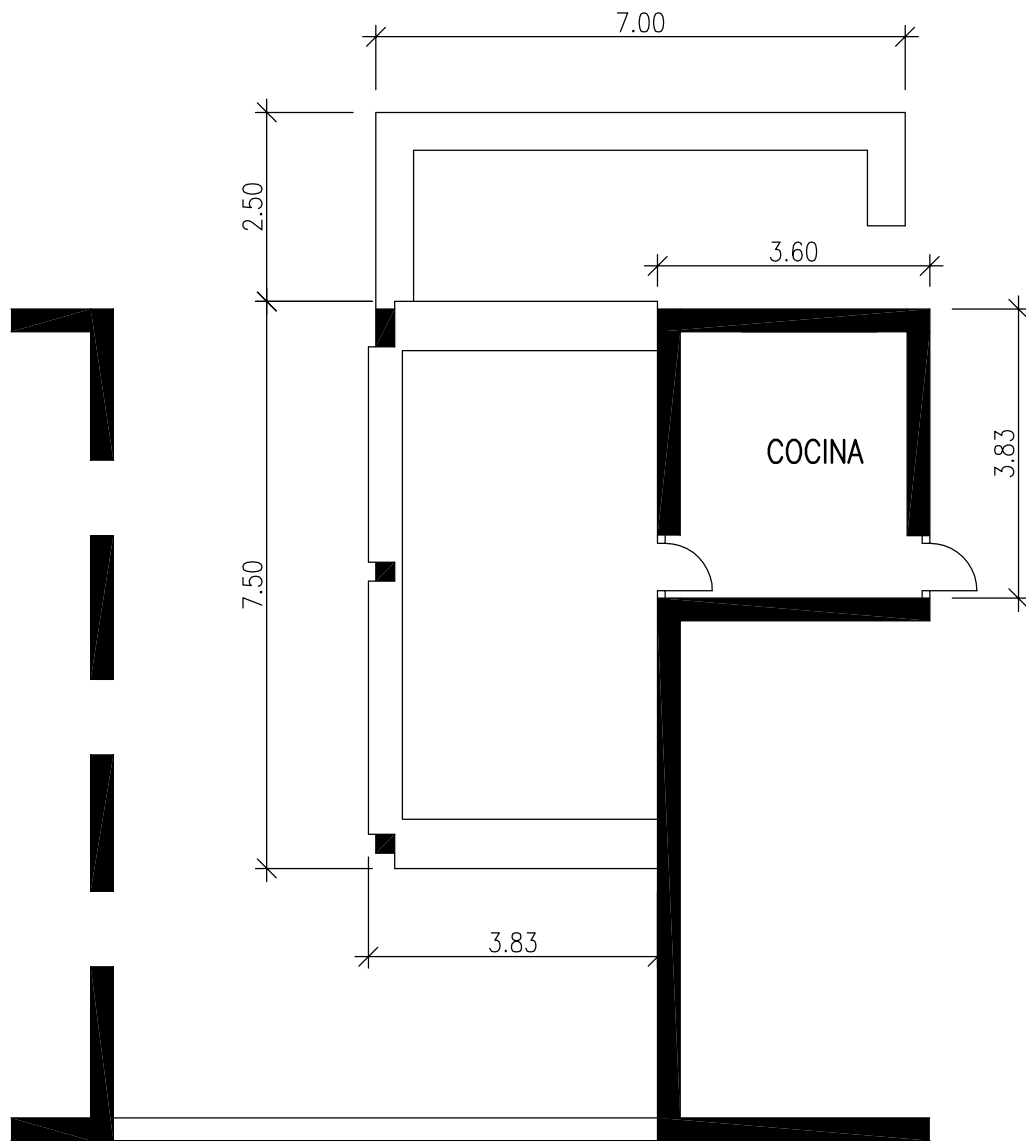

FERIA DE ZARAGOZA
DEPARTAMENTO TECNICO

Teléfono 976 76 47 00
Fax 976 33 06 49
E-mail: info@feriazaragoza.es

PLANO N°
241

ESCALA
1:100


BAR-PABELLÓN 2

SUPERFICIE: 59'94 m2

Dibujado J. Espuelas
Comprobado _____

FECHA: 19.05.2004

Actualizado: 01.12.2014

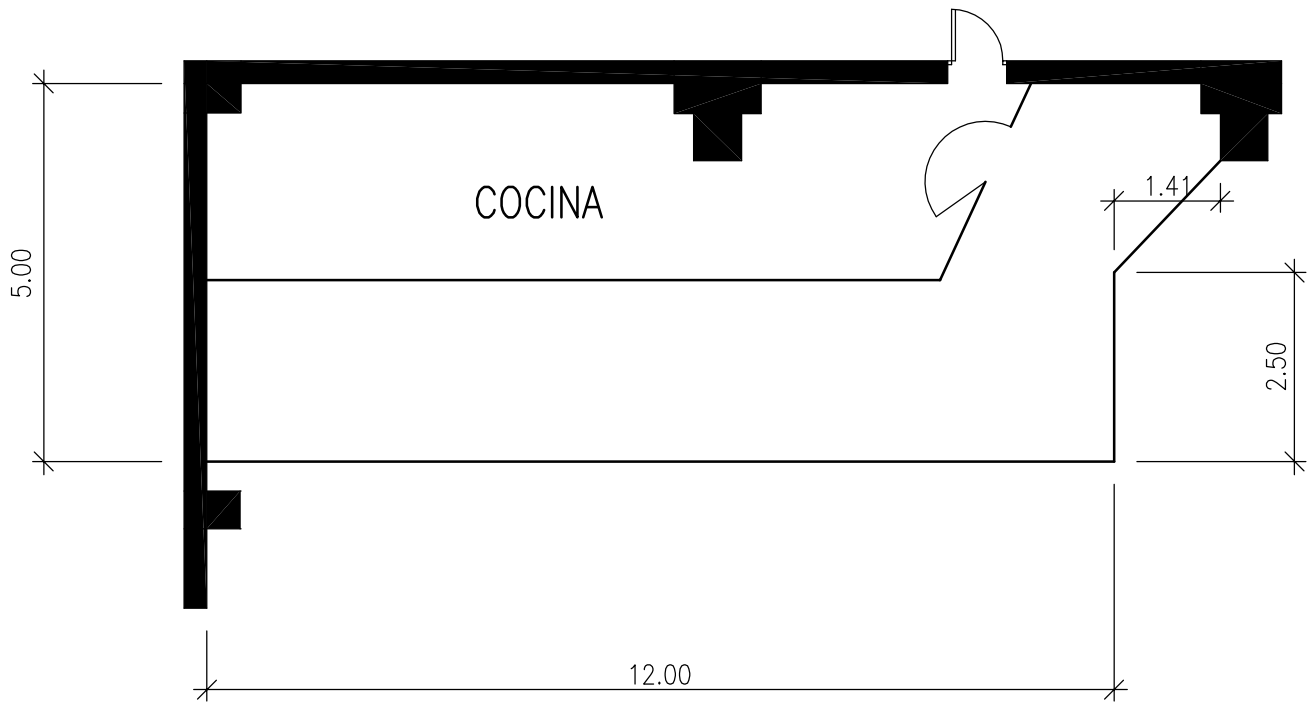

FERIA DE ZARAGOZA
DEPARTAMENTO TECNICO

Teléfono 976 76 47 00
Fax 976 33 06 49
E-mail: info@feriazaragoza.es

PLANO N°
239

ESCALA
1:100


BAR-PABELLON 3

SUPERFICIE: 62'47 m2

Dibujado J. Espuelas
Comprobado _____

FECHA: 19.03.1999

Actualizado: 01.12.2014

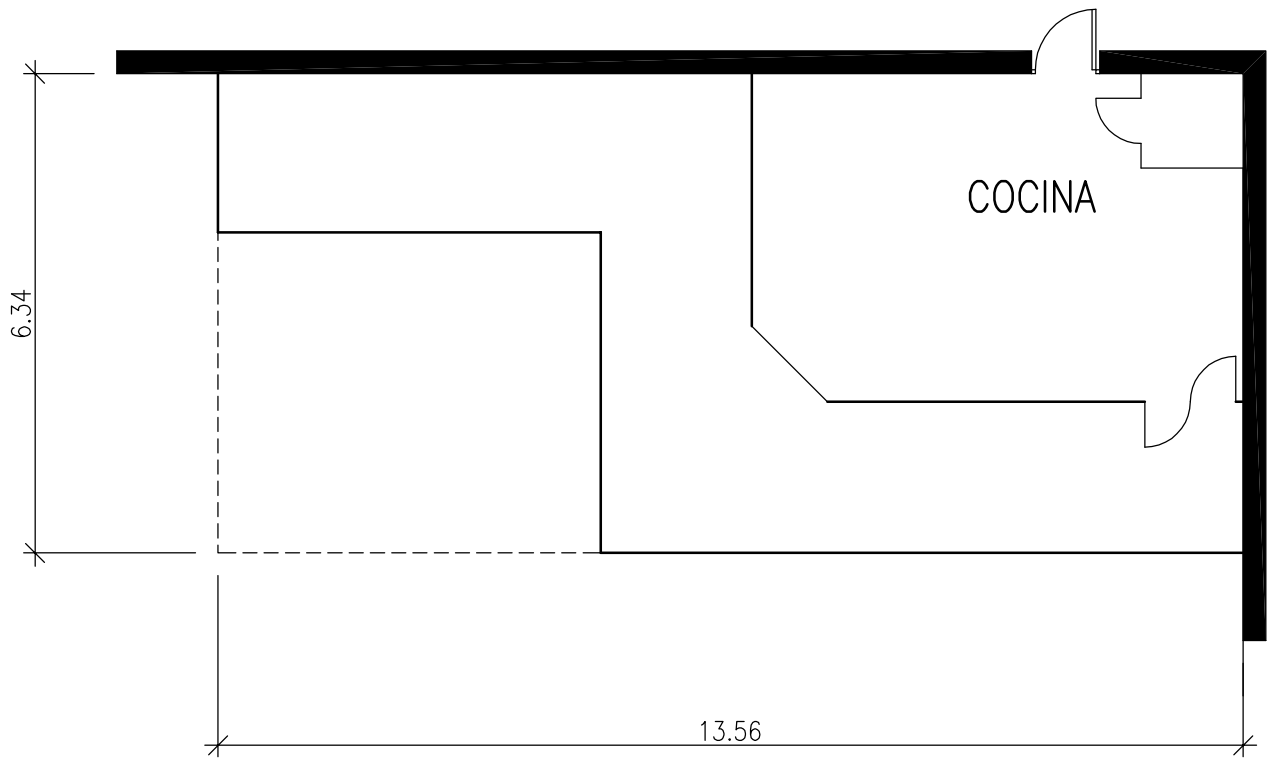

FERIA DE ZARAGOZA
DEPARTAMENTO TECNICO

Teléfono 976 76 47 00
Fax 976 33 06 49
E-mail: info@feriazaragoza.es

PLANO N°
243

ESCALA
1:100


BAR-PABELLÓN 4
(JUNTO A P-9)

SUPERFICIE: 85'97 m2

Dibujado J. Espuelas
Comprobado _____

FECHA: 20.05.2004

Actualizado: 01.12.2014

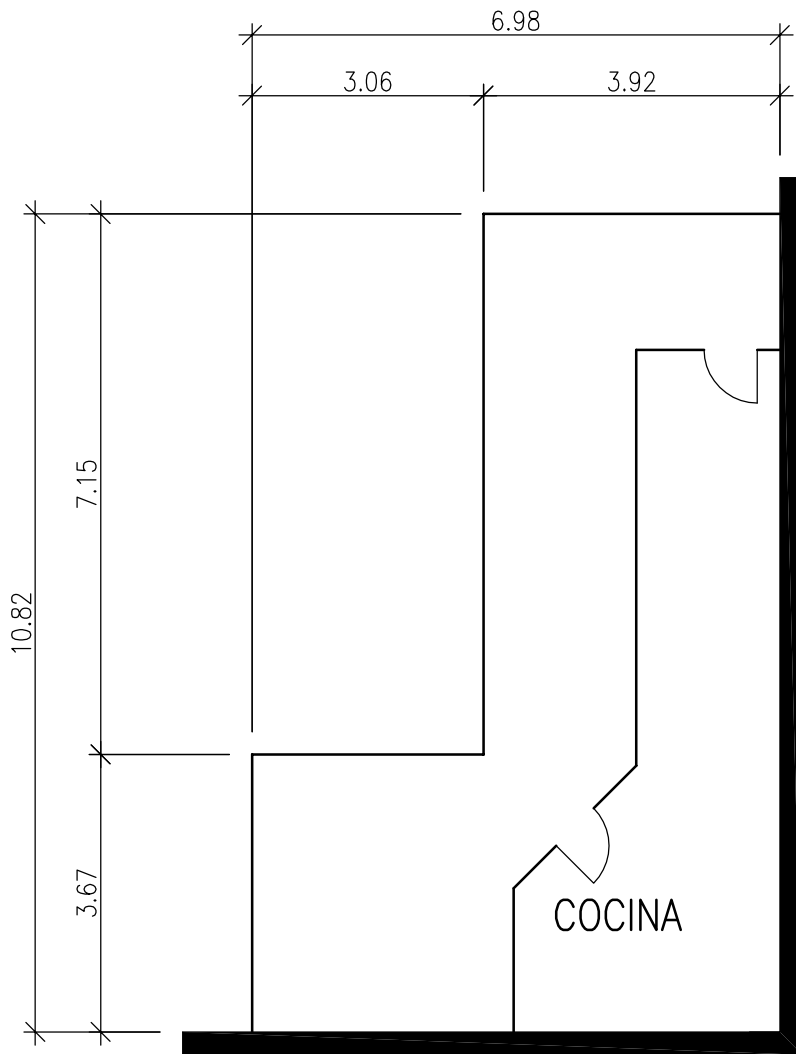

FERIA DE ZARAGOZA
DEPARTAMENTO TECNICO

Teléfono 976 76 47 00
Fax 976 33 06 49
E-mail: info@feriazaragoza.es

PLANO N°
244

ESCALA
1:100


BAR-PABELLÓN 5

SUPERFICIE: 53'64 m2

Dibujado J. Espuelas
Comprobado _____

FECHA: 20.05.2004

Actualizado: 01.12.2014

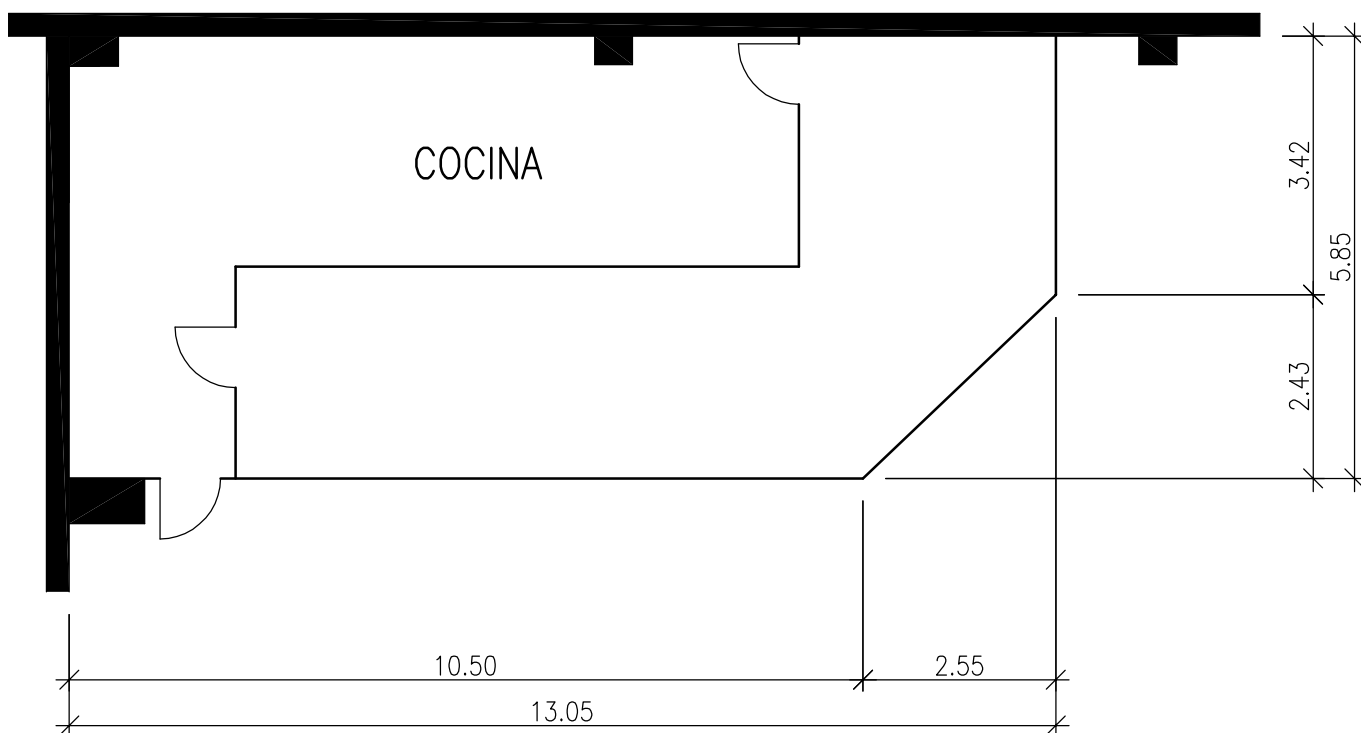

FERIA DE ZARAGOZA
DEPARTAMENTO TECNICO

Teléfono 976 76 47 00
Fax 976 33 06 49
E-mail: info@feriazaragoza.es

PLANO N°
245

ESCALA
1:100


BAR-PABELLÓN 6

SUPERFICIE: 70'12 m2

Dibujado J. Espuelas
Comprobado _____

FECHA: 20.05.2004

Actualizado: 10.10.2008

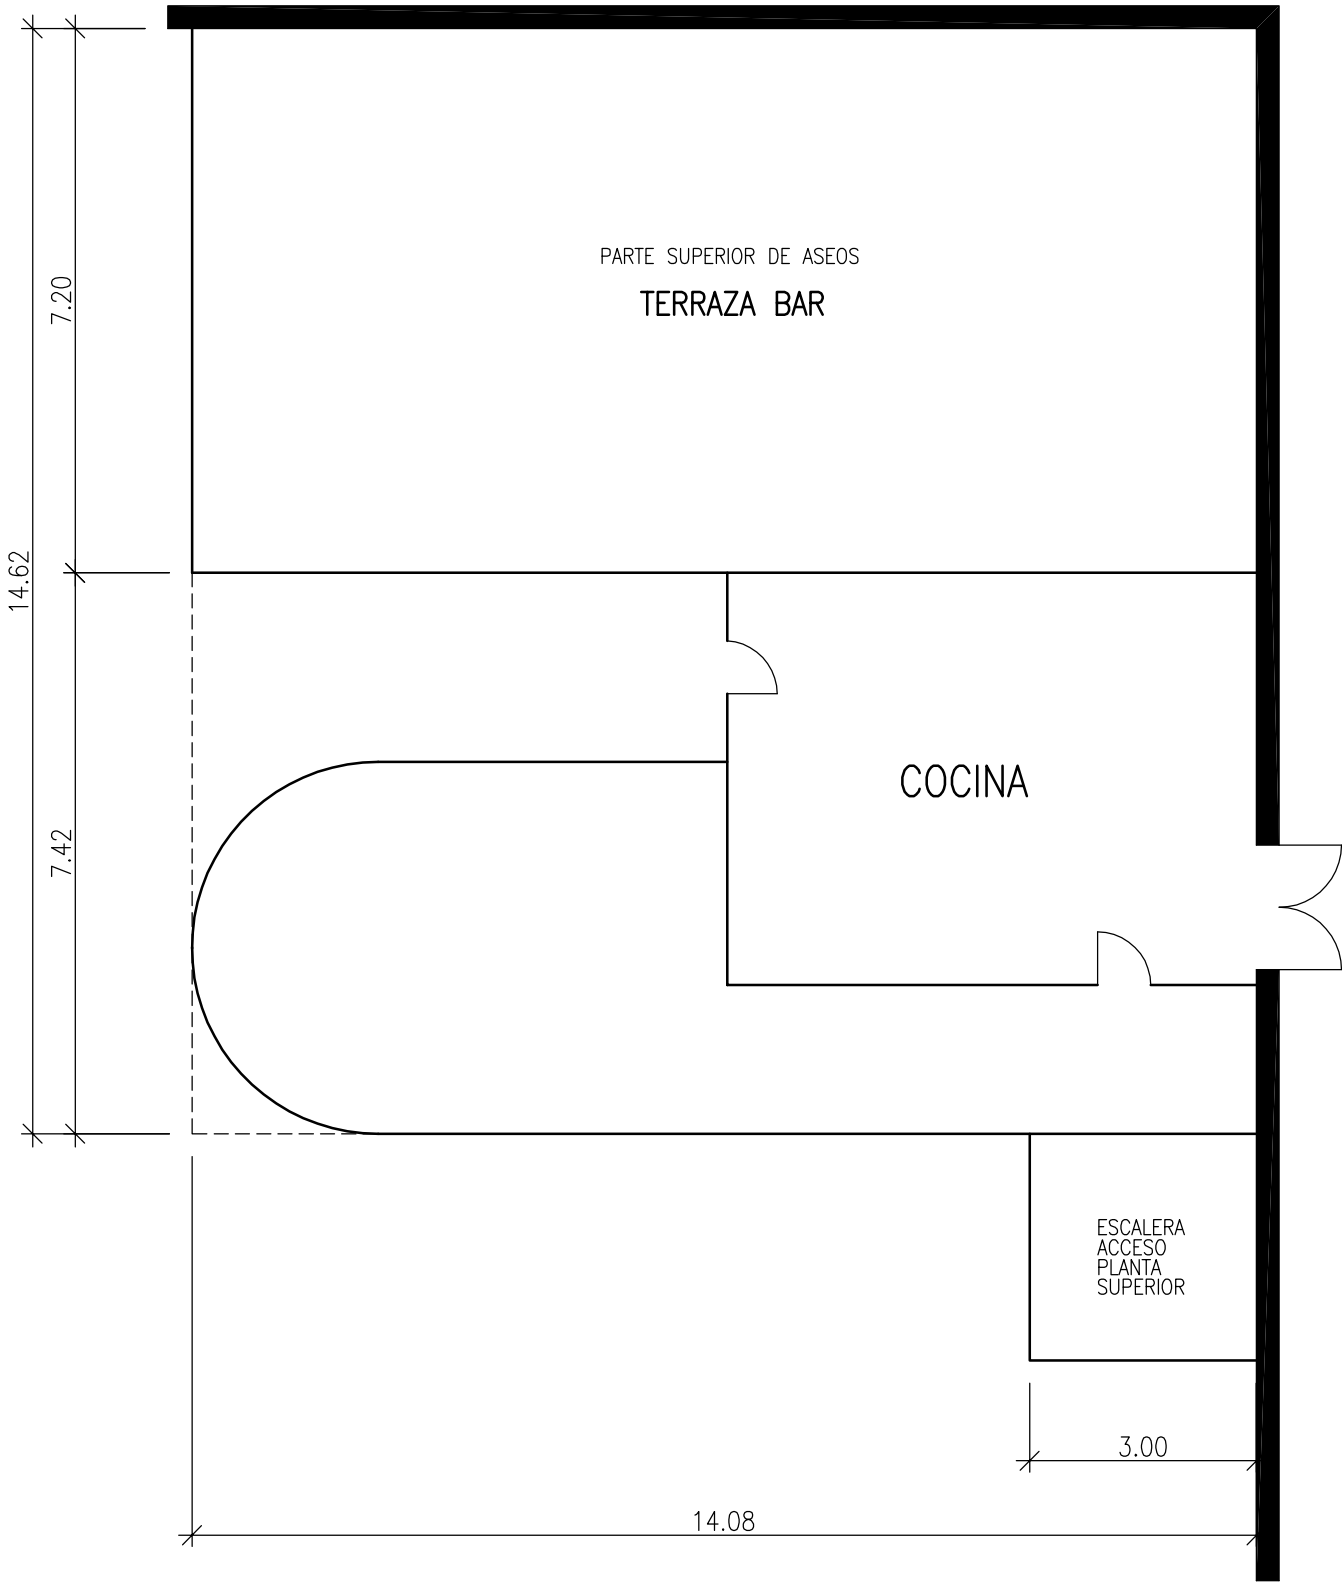

FERIA DE ZARAGOZA
DEPARTAMENTO TECNICO

Teléfono 976 76 47 00
Fax 976 33 06 49
E-mail: info@feriazaragoza.es

PLANO N°
246

ESCALA
1:100

BAR-PABELLÓN 7

SUPERFICIE: 205'85 m2

Dibujado J. Espuelas
Comprobado _____

FECHA: 20.05.2004

Actualizado: 01.10.2014