




**CENTRO DE CONGRESOS
PLANTA O
CONGRESS CENTRE
GROUND FLOOR**

Sala VIP / Vip Room

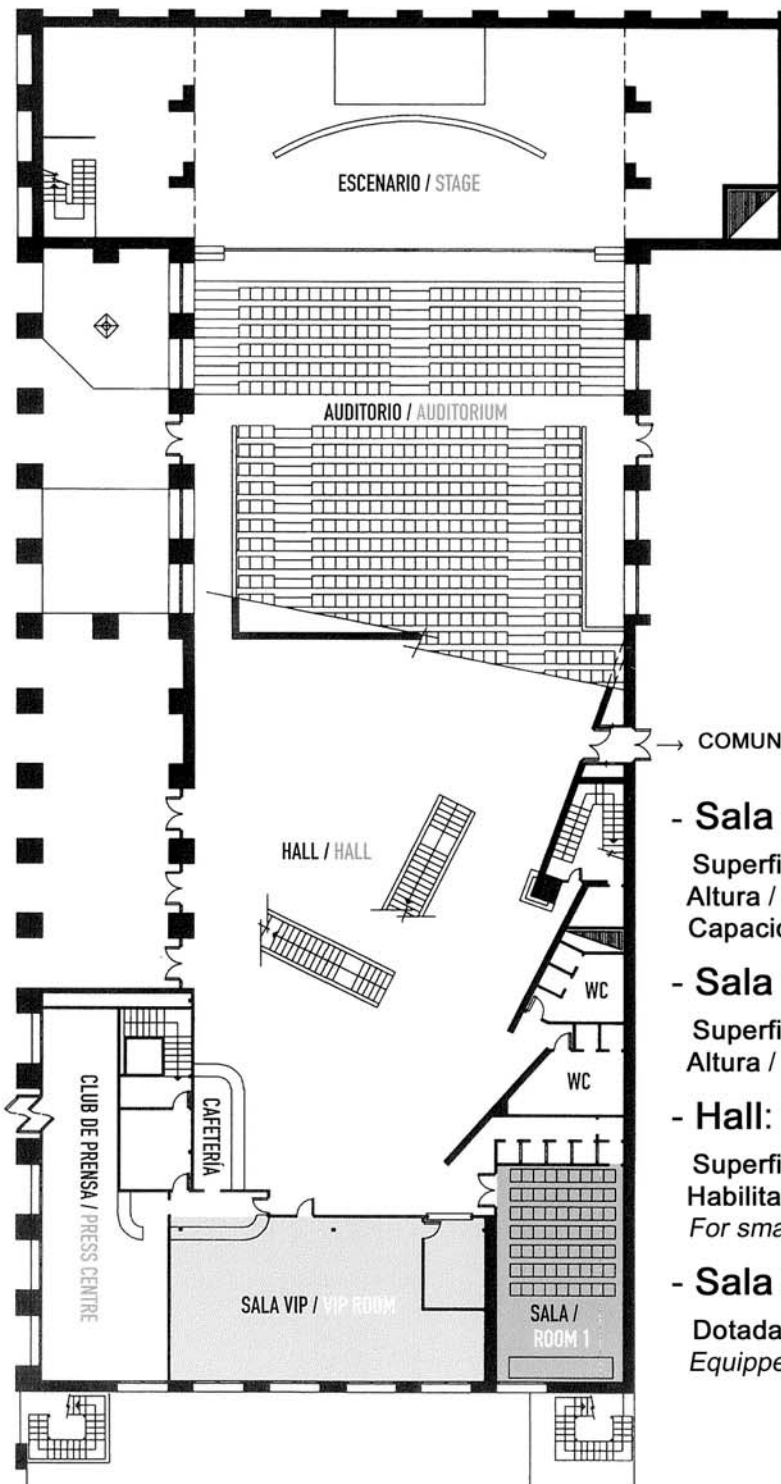

→ COMUNICACION CON PABELLON 7 / HALL 7 ACCESS

- **Sala 1: Room 1:**
Superficie / Surface: 62 m² / sqm
Altura / Height: 3,15 m.
Capacidad / Capacity: 50 personas / people
- **Sala VIP: Vip Room:**
Superficie / Surface: 98 m² / sqm
Altura / Height: 3,15 m.
- **Hall: Hall:**
Superficie / Surface: 440 m² / sqm
Habilitado para pequeñas exposiciones
For small exhibitions
- **Sala de prensa: Press Centre:**
Dotada de los medio técnicos más avanzados
Equipped with the latest technologies