


● SIRENAS PLANTA 0

▲ SIRENAS PLANTA -1 (GALERIA SUBTERRANEA)

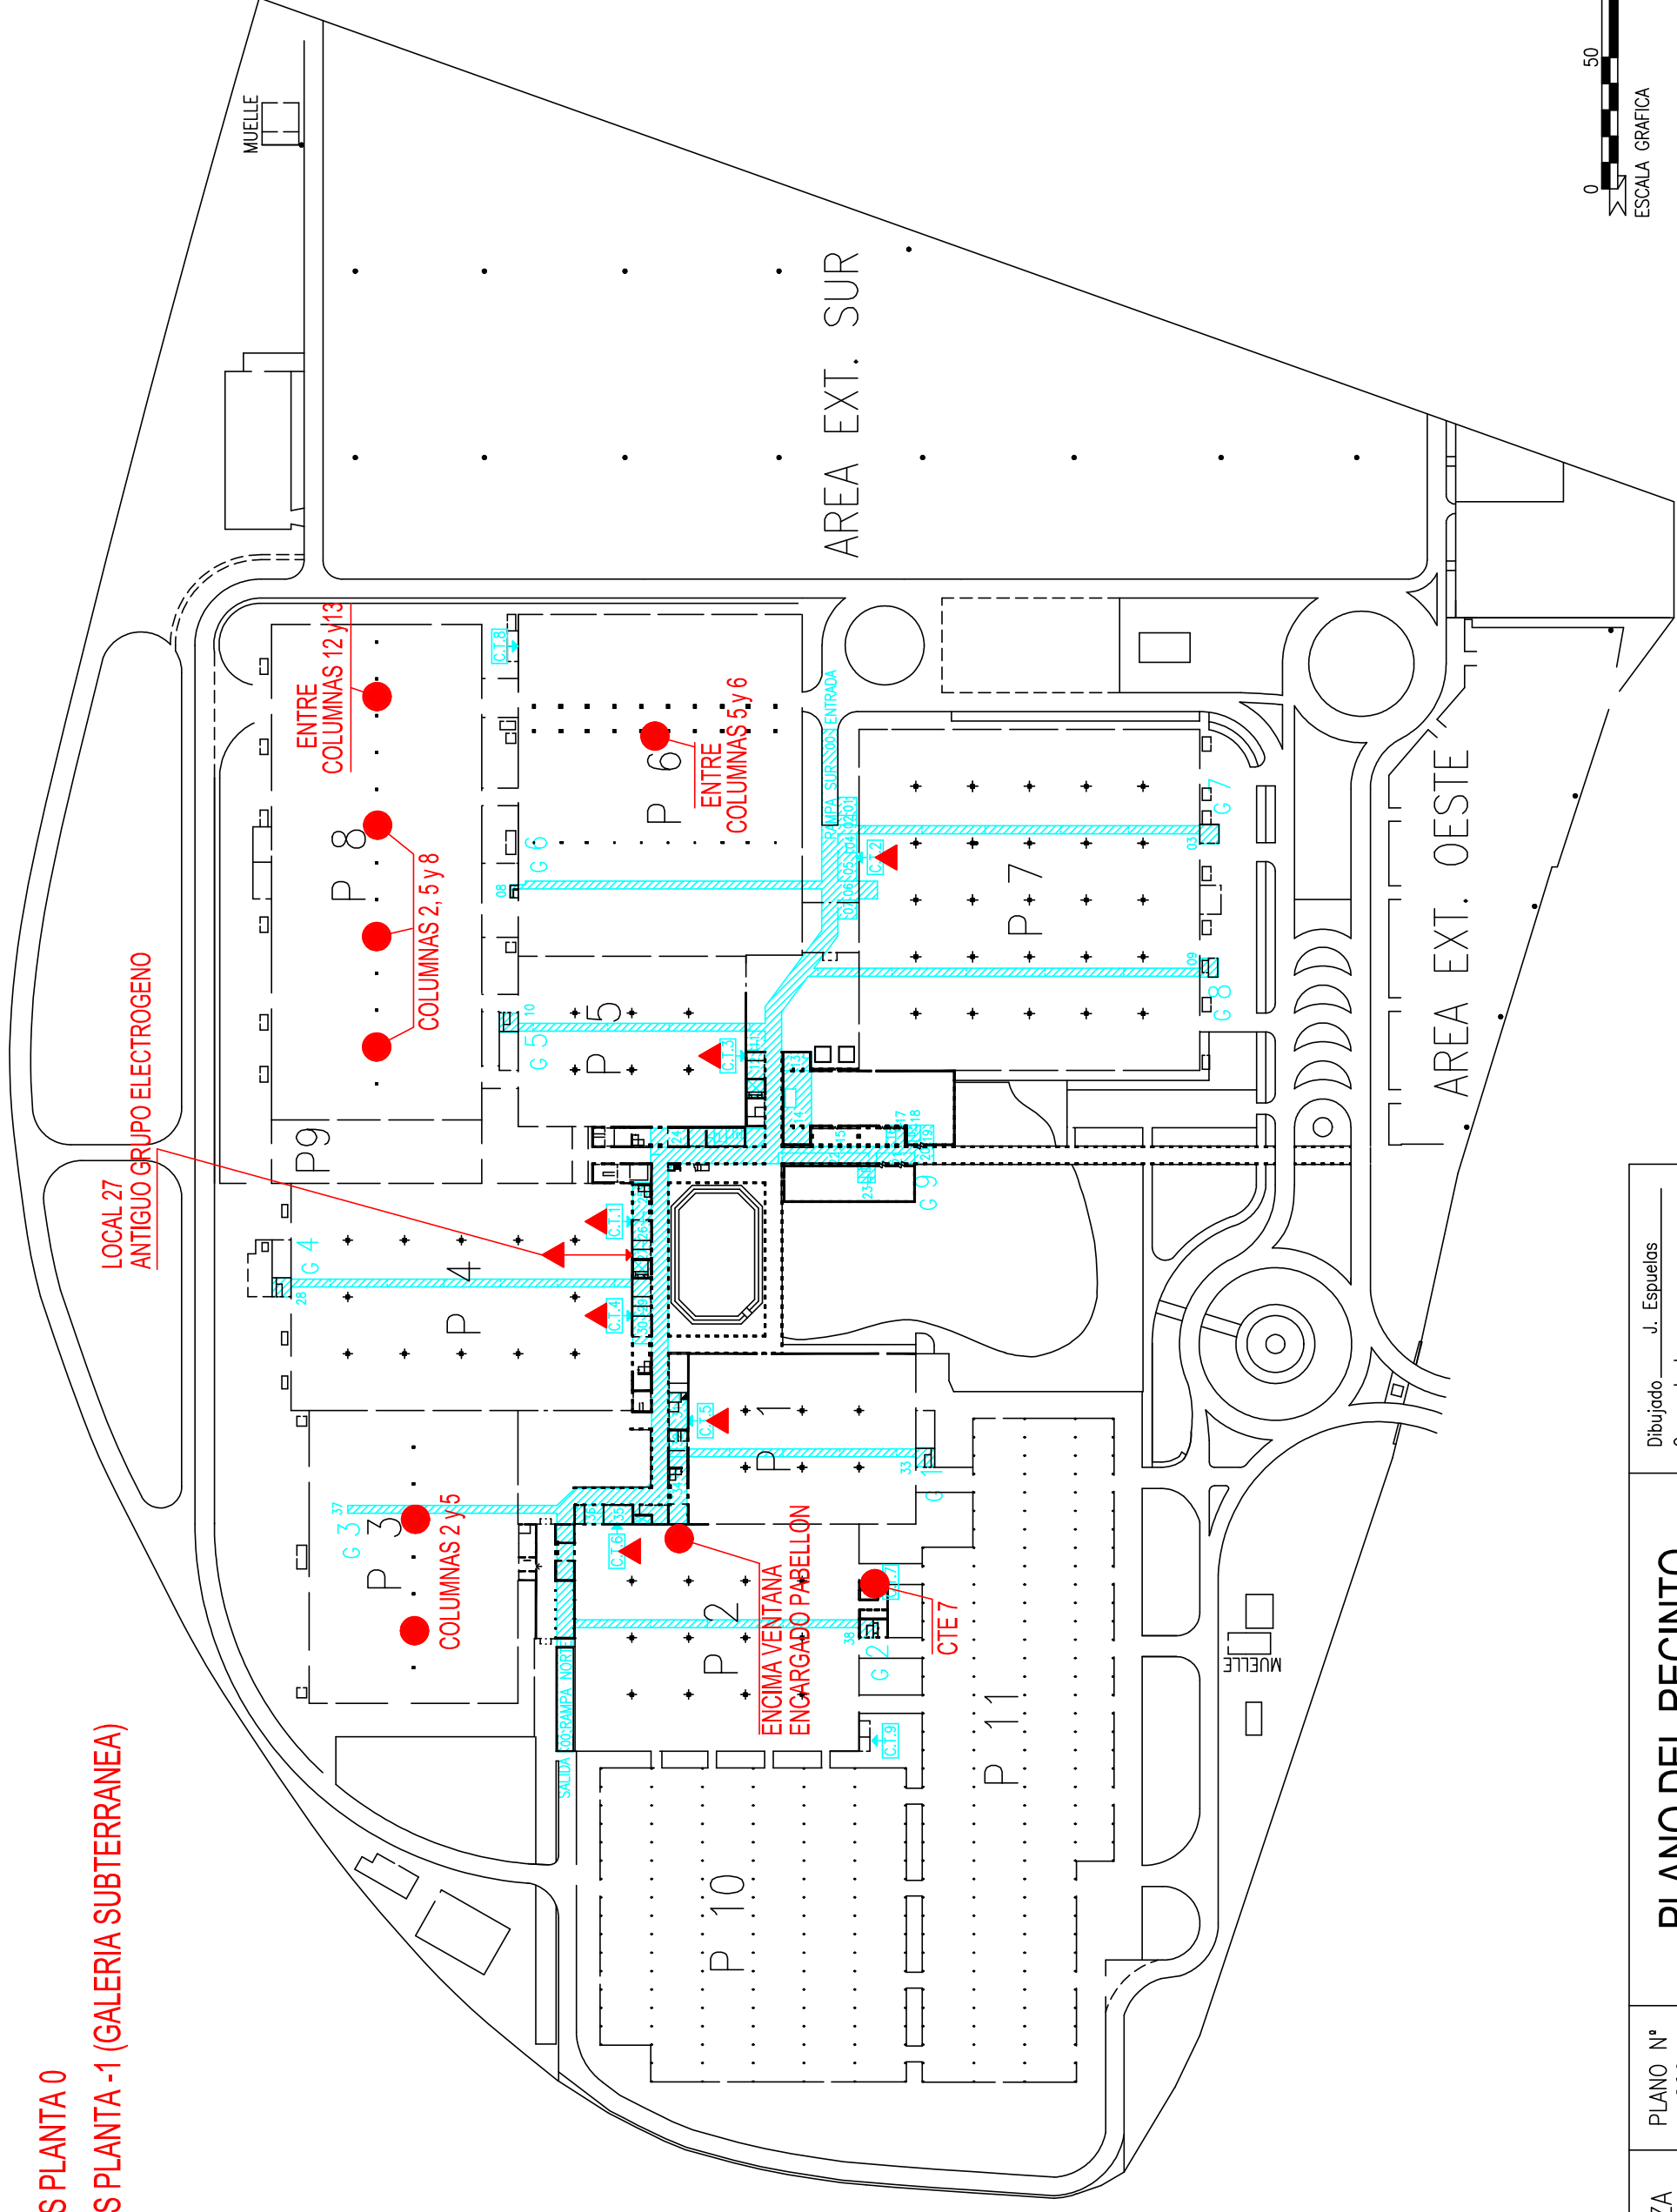

FERIA DE ZARAGOZA
DEPARTAMENTO TECNICO
Teléfono 976 76 47 00
Fax 976 33 06 49
E-mail: info@feriazaragoza.es

PLANO N°
206

ESCALA

PLANO DEL RECINTO GALERIA SUBTERRANEA

Dibujado J. Espuelas
Comprobado

FECHA: 14.07.2022

Actualizado: 14.07.2022