


VISITORS  
ACCESS  
ENTRADAS  
PEATONALES

↓

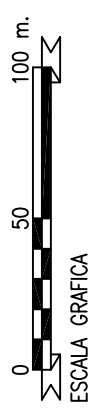

Dibujado J. Espuelas  
Comprobado \_\_\_\_\_  
FECHA: 14.09.2017  
Actualizado: \_\_\_\_\_

**PLANO DEL RECINTO**

- OFICINAS
- AREA PERSONAL
- ▲ ENTRADA OESTE


PLANO N°  
2751

ESCALA


FERIA DE ZARAGOZA  
DEPARTAMENTO TECNICO

Teléfono 976 76 47 00  
Fax 976 33 06 49  
E-mail: info@feriazaragoza.es

Planta 0

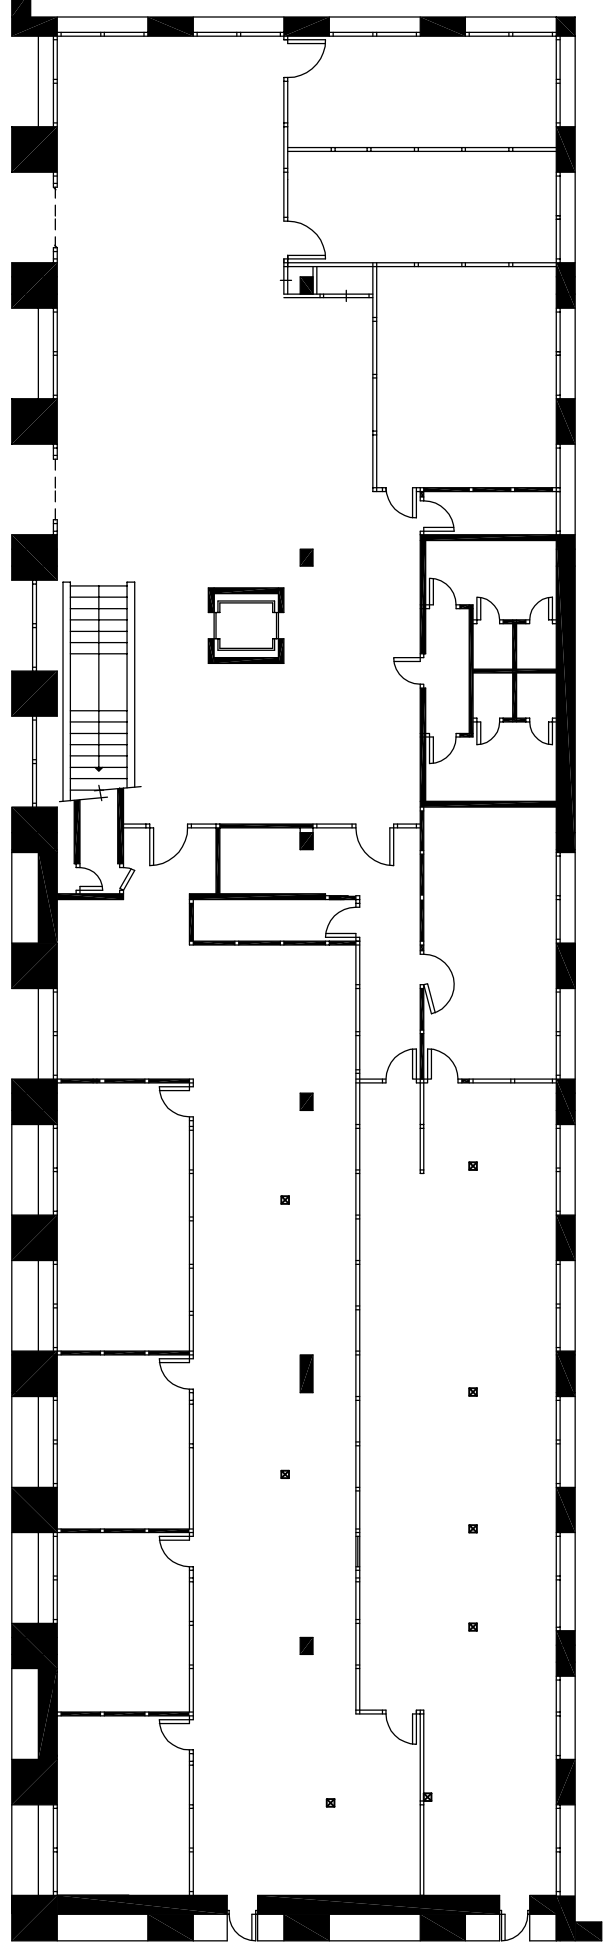

Planta 1

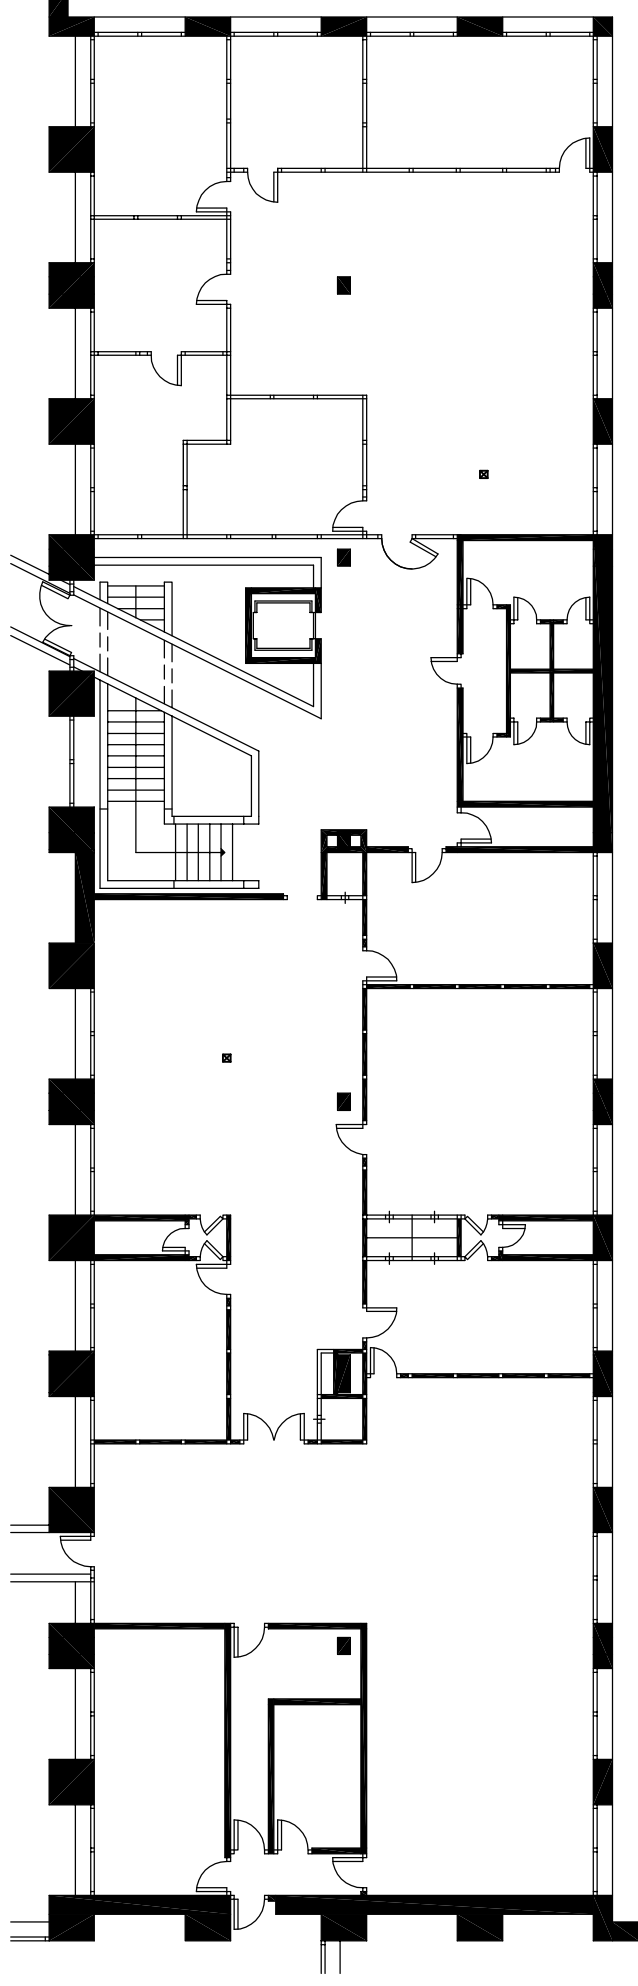

FERIA DE ZARAGOZA  
DEPARTAMENTO TECNICO  
Teléfono 976 76 47 00  
Fax 976 33 06 49  
E-mail: info@feriazaragoza.es

PLANO N°  
1130

ESCALA  
1:200


## EDIFICIO OFICINAS

Dibujado J. Espuelas  
Comprobado

FECHA: SEP. 2017

Actualizado: septiembre 2017

P 4

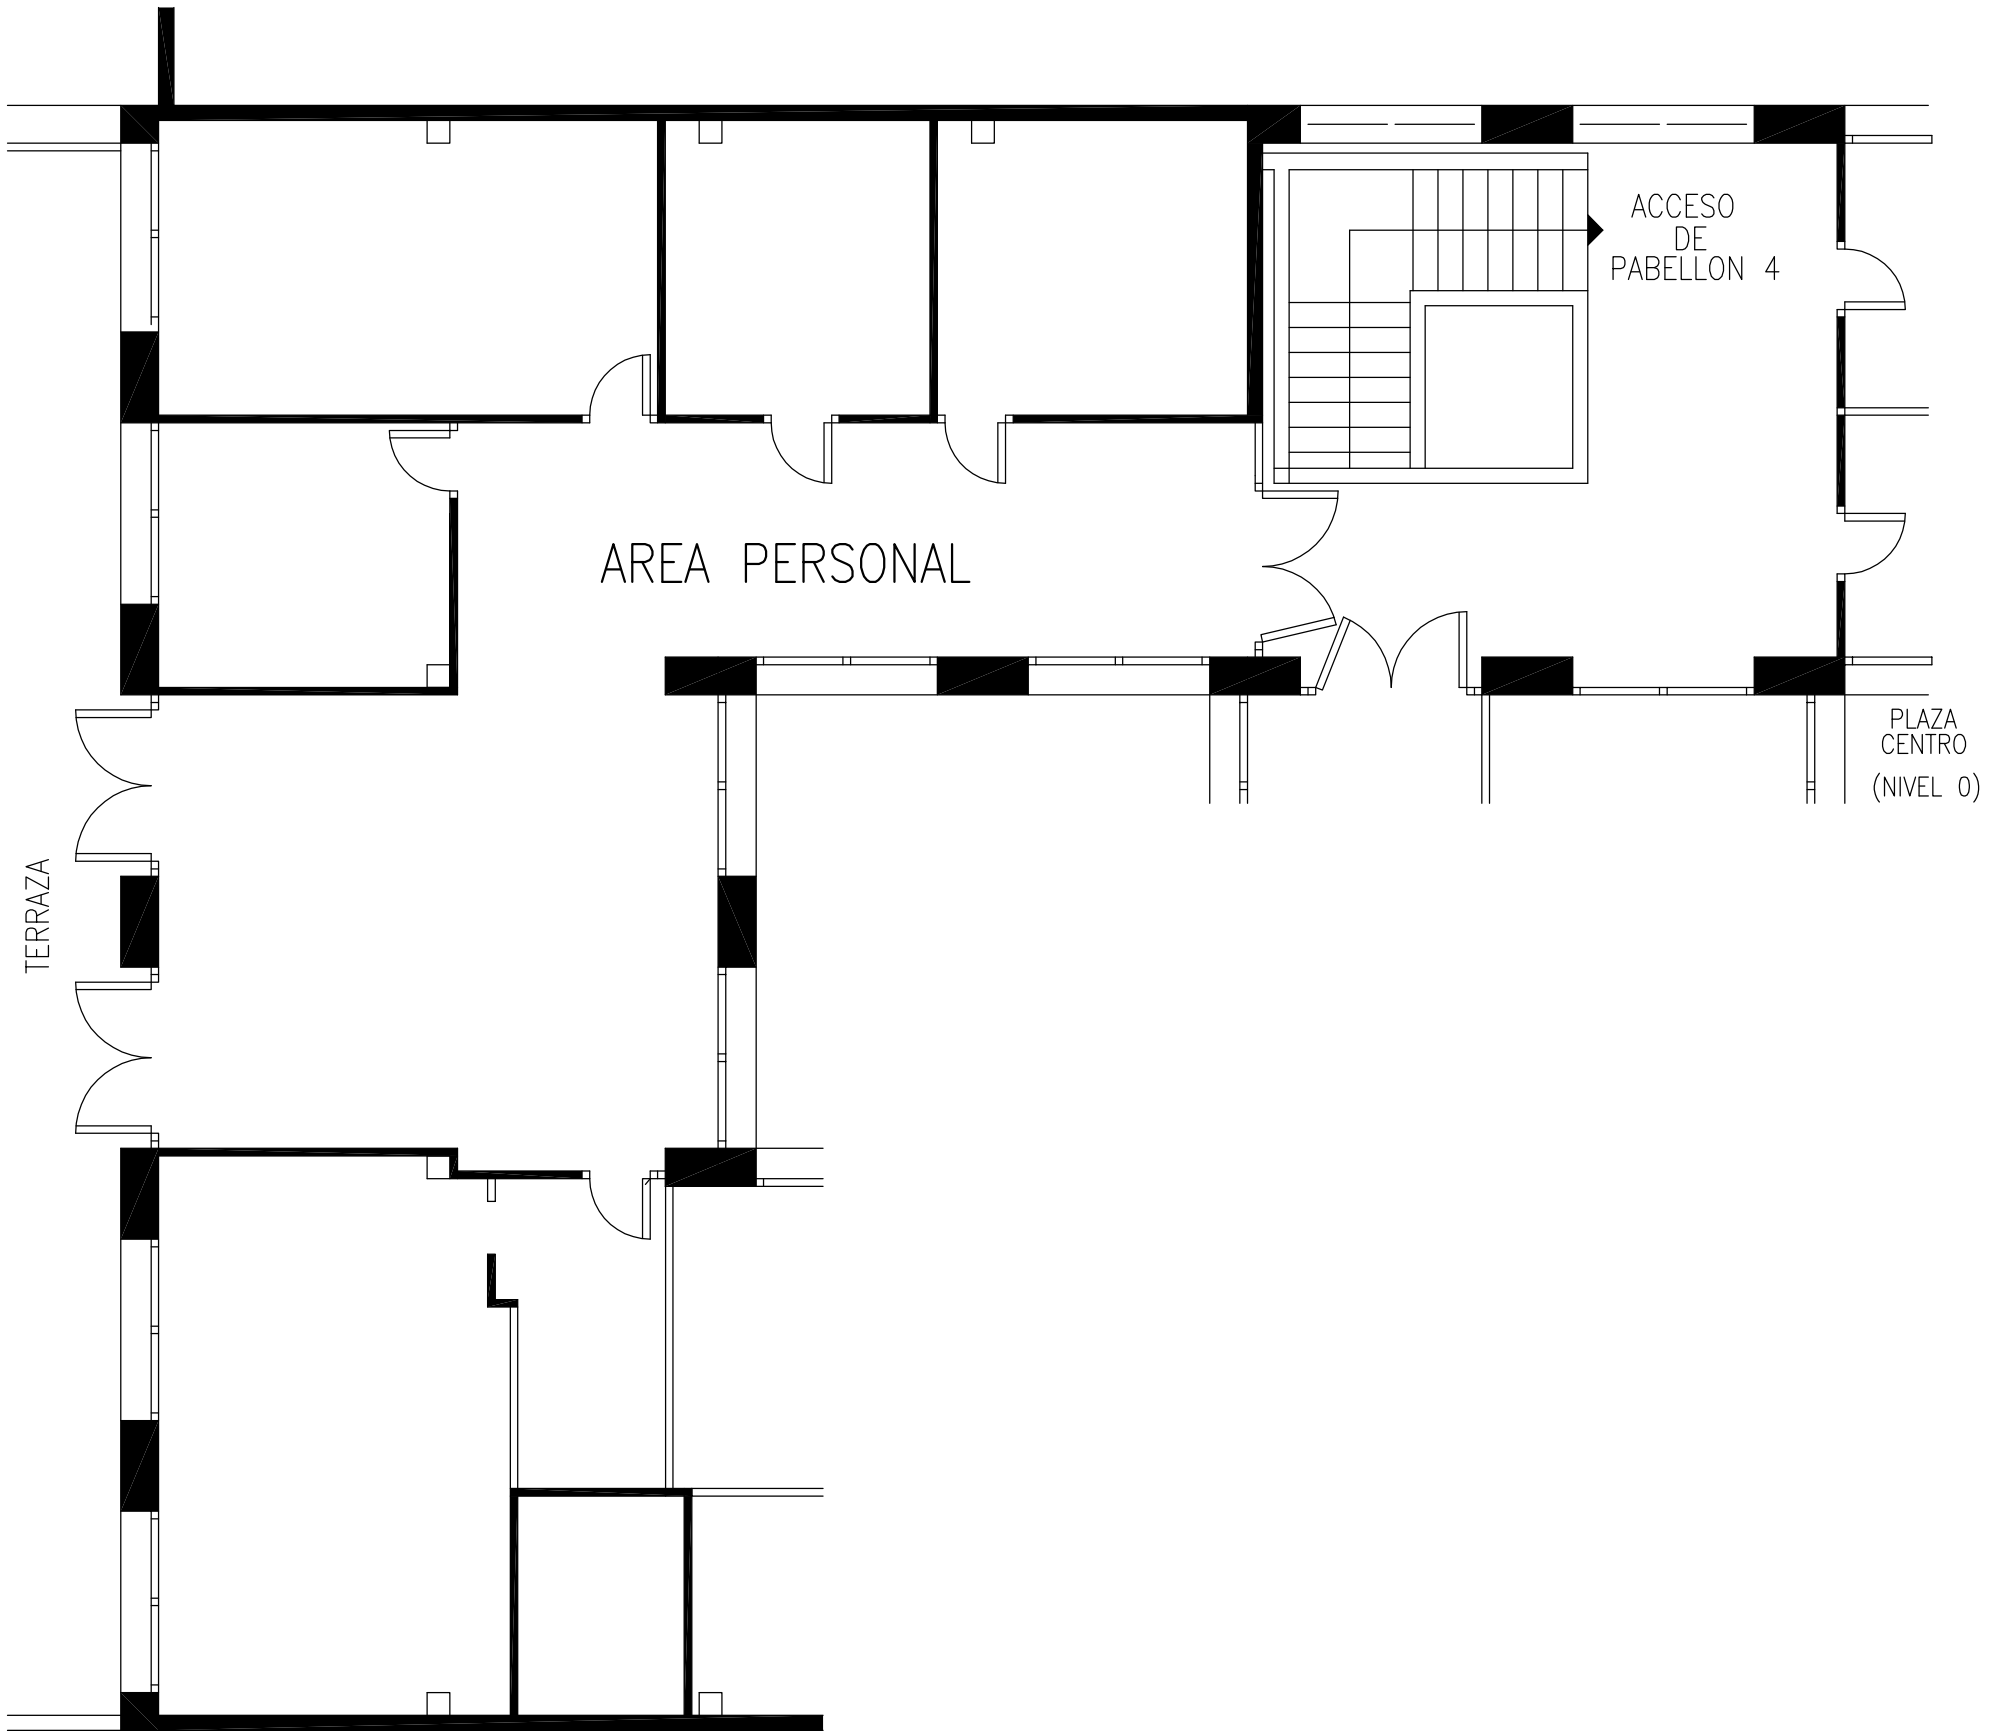

P 1

FERIA DE ZARAGOZA  
DEPARTAMENTO TECNICO

Teléfono 976 76 47 00  
Fax 976 33 06 49  
E-mail: info@feriazaragoza.es

PLANO N°  
255

ESCALA

AREA PERSONAL

NIVEL +1/P1 y P4

Dibujado J. Espuelas  
Comprobado

FECHA: 09.06.2004

Actualizado: 22.07.2014