



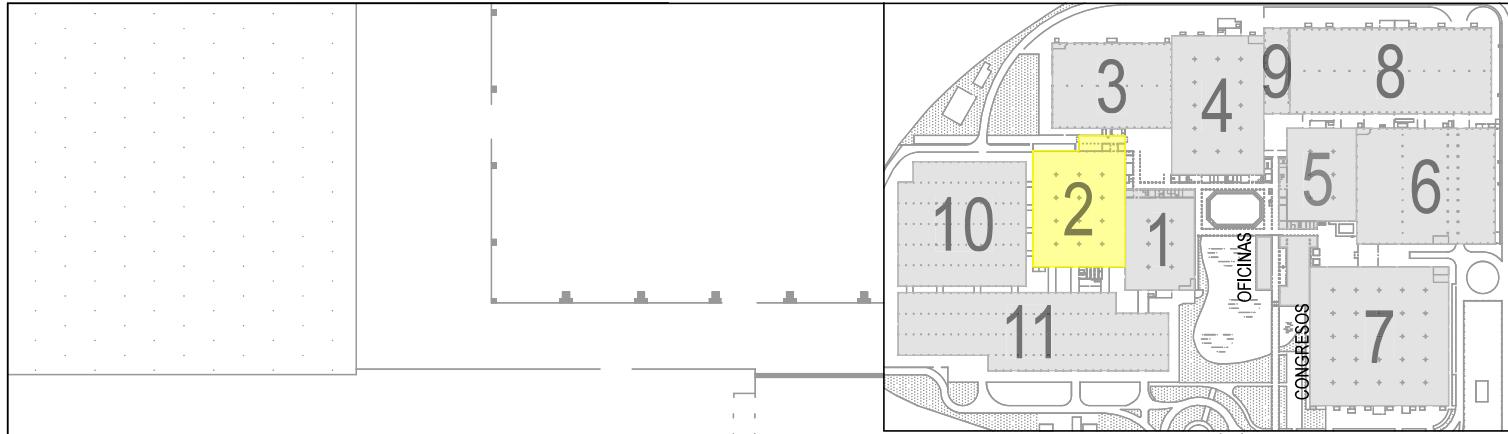


	FERIA DE ZARAGOZA DPTO. OPERACIONES	PLANO N° PA-003	<b>PLAN DE AUTOPROTECCIÓN</b>	<b>TITULO DE PLANO: PABELLÓN 1</b> PROTECCIÓN CONTRA INCENDIOS: SEÑALIZACIÓN	Dibujado Comprobado	A. Ramos
	Teléfono 976 76 47 08 E-mail: <a href="mailto:departamento.technico@feriazaragoza.es">departamento.technico@feriazaragoza.es</a>	ESCALA 1:500			FECHA:	07.03.2024



#### SEÑALIZACIÓN

Recorrido de emergencia	Extintor portátil
Salida de uso habitual	Pulsador de alarma
Salida de emergencia	Boca de incendio

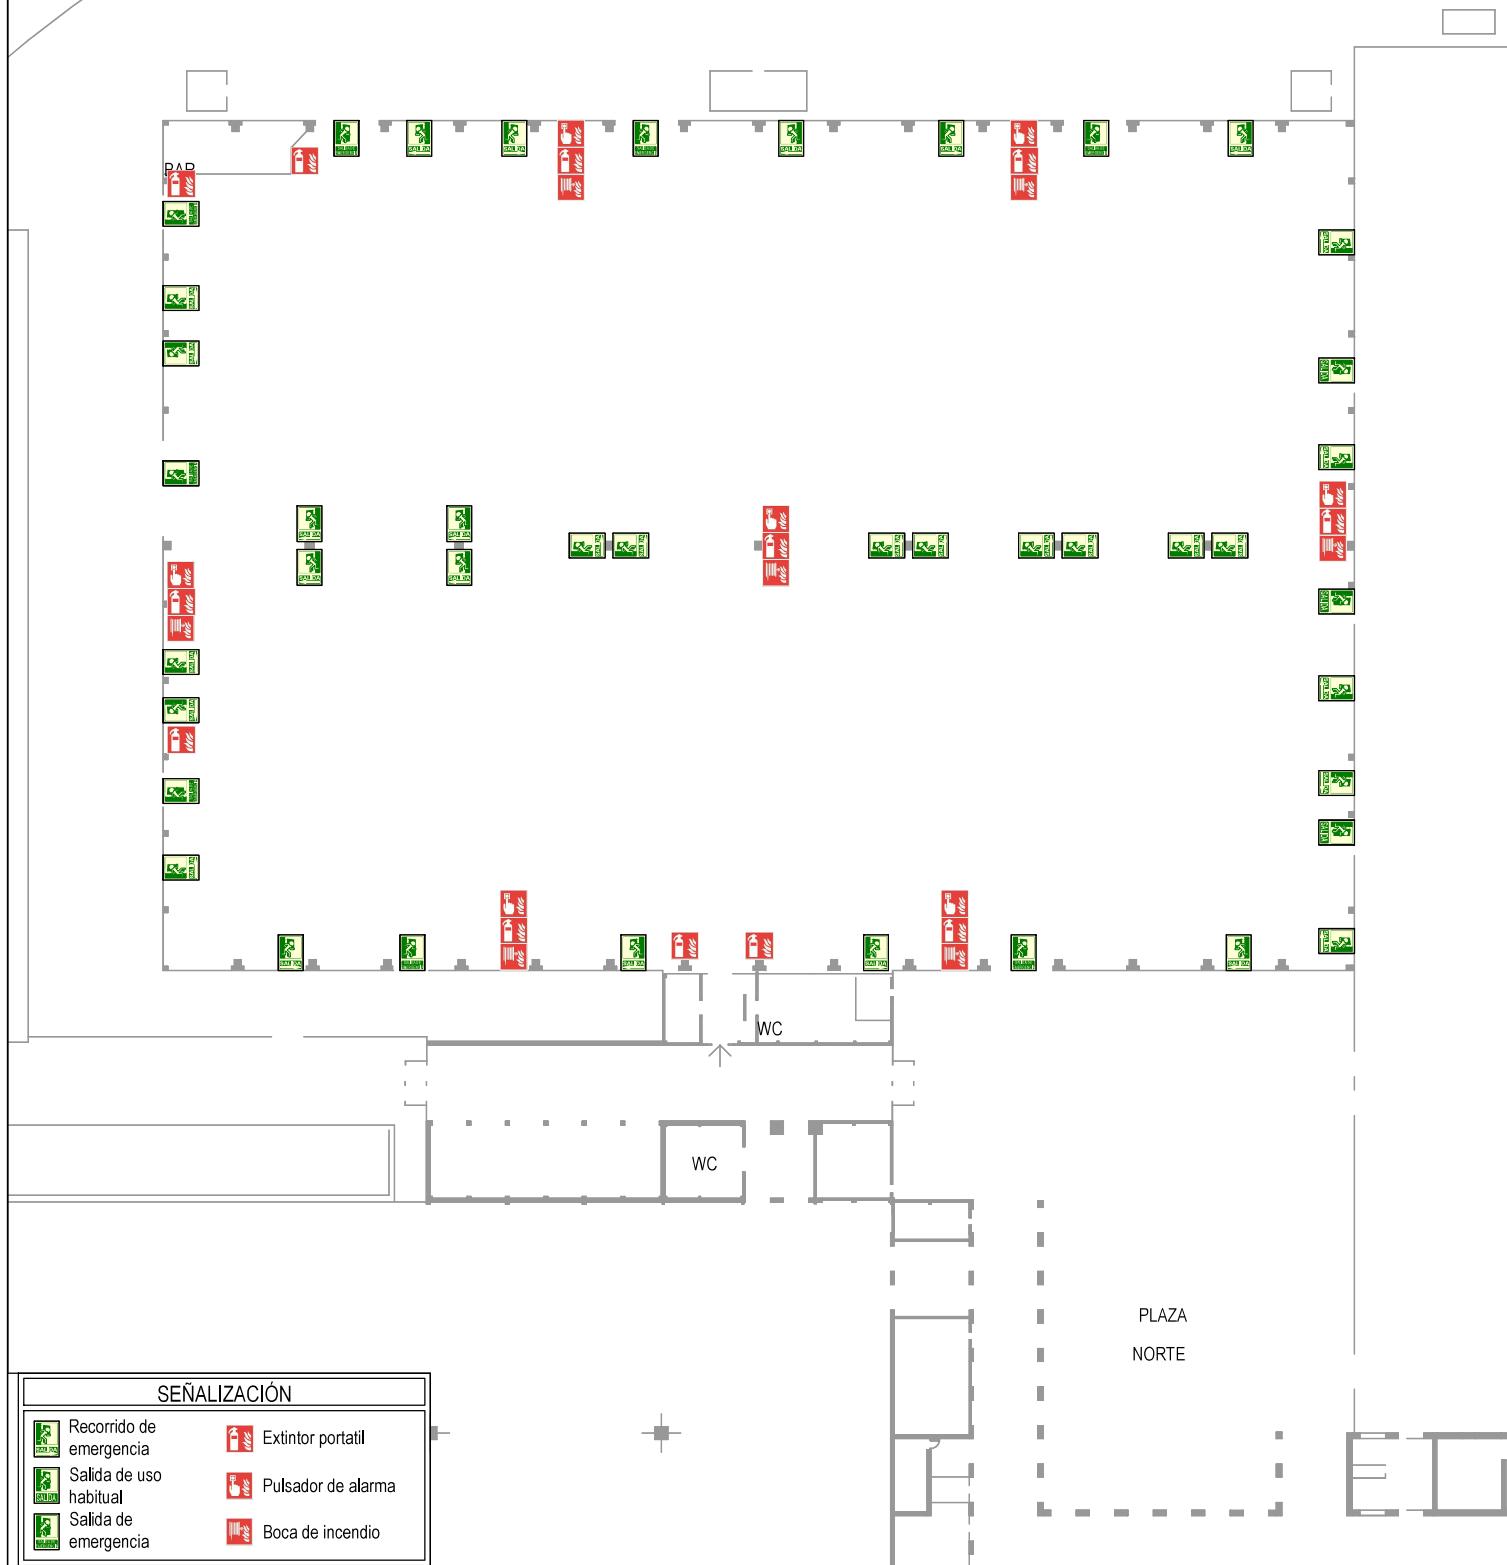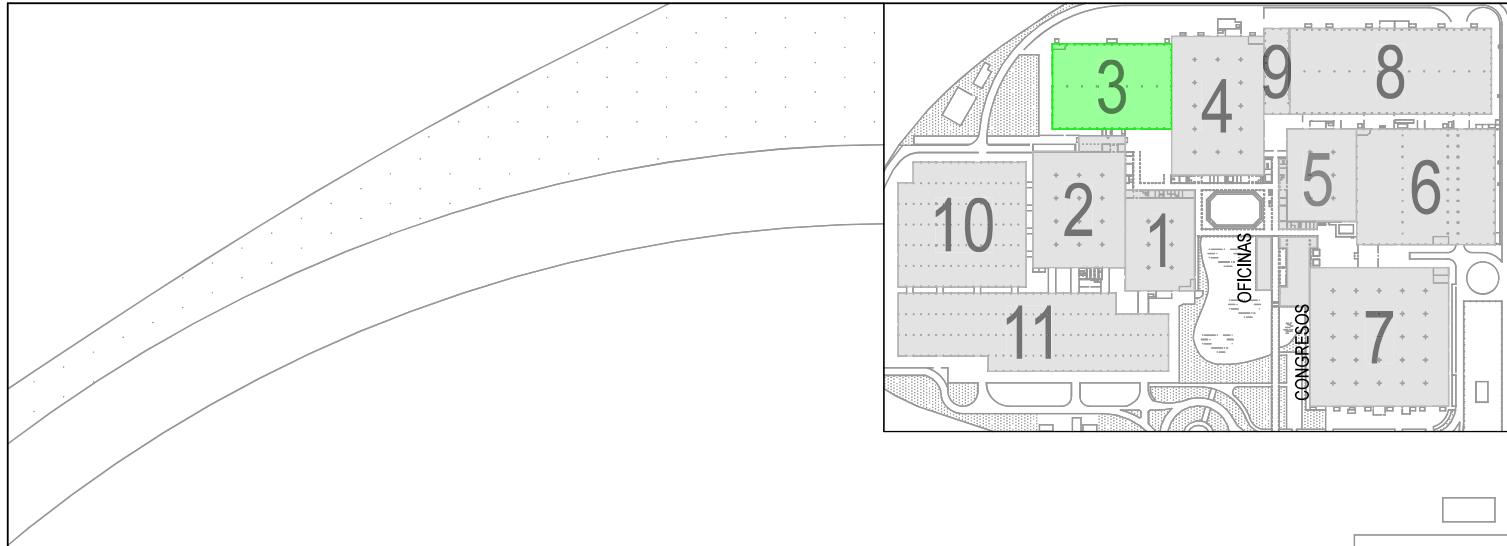


FERIA DE ZARAGOZA  
DPTO. OPERACIONES


PLANO N°  
PA-005

PLAN DE  
AUTOPROTECCIÓN

TITULO DE PLANO:  
**PABELLÓN 3**  
PROTECCIÓN CONTRA INCENDIOS:  
SEÑALIZACIÓN

Dibujado A. Ramos  
Comprobado \_\_\_\_\_  
FECHA: 07.03.2024  
Actualizado: 07.03.2024

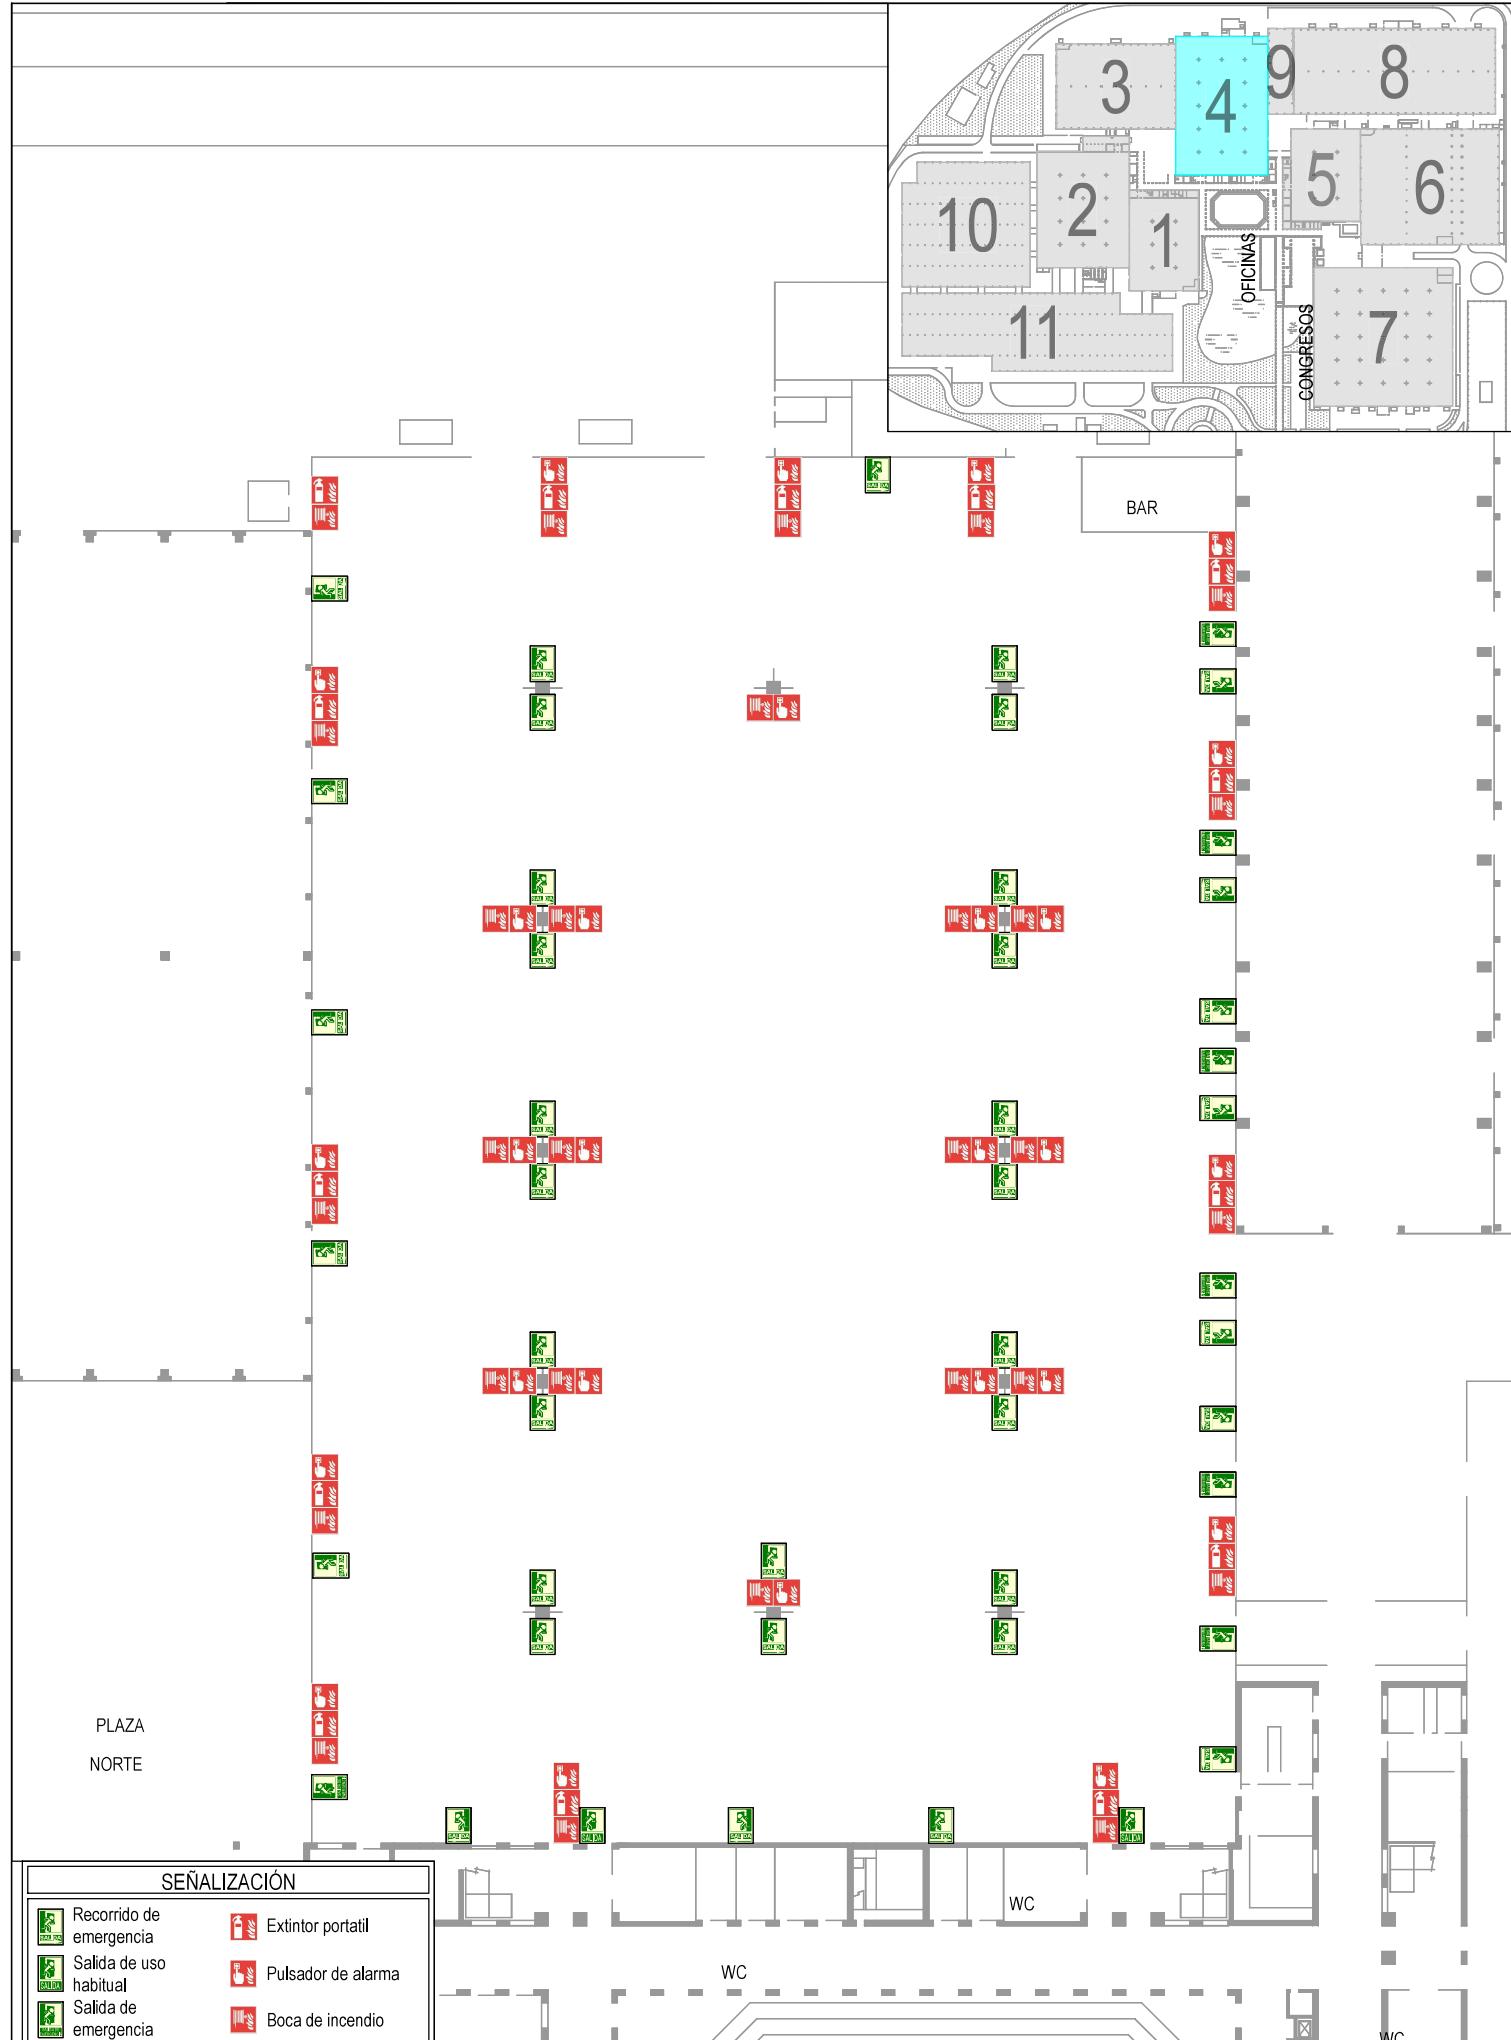

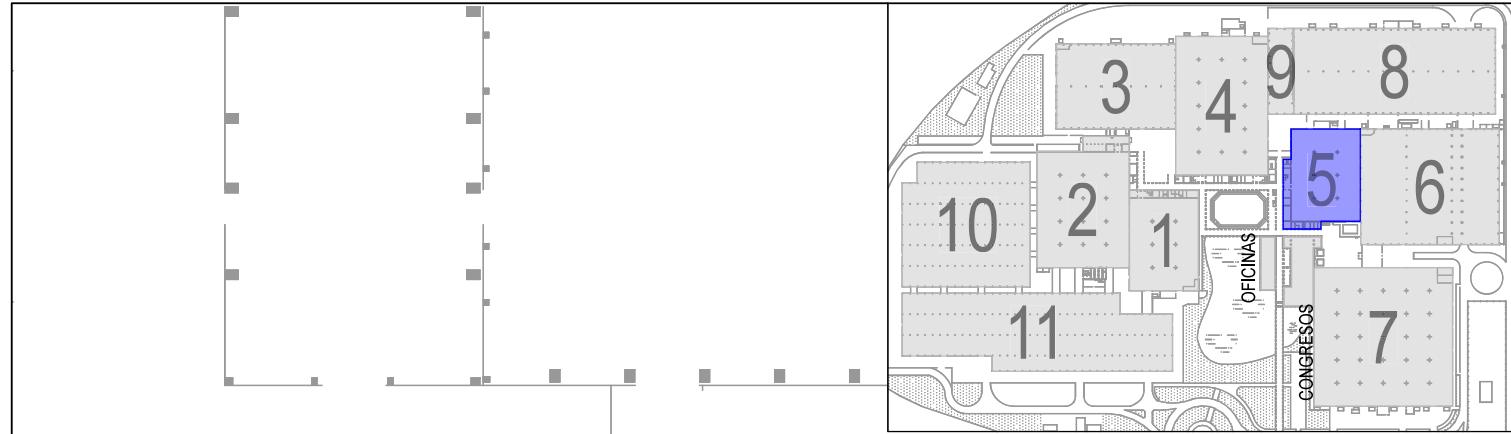

**FERIA DE ZARAGOZA**  
DPTO. OPERACIONES

Teléfono 976 76 47 08

E-mail: [departamento.technico@feriazaragoza.es](mailto:departamento.technico@feriazaragoza.es)

PLANO N°  
PA-007

ESCALA  
1:500


## PLAN DE AUTOPROTECCIÓN

TITULO DE PLANO:  
**PABELLÓN 5**  
PROTECCIÓN CONTRA INCENDIOS:  
SEÑALIZACIÓN

Dibujado A. Ramos  
Comprobado \_\_\_\_\_

FECHA: 07.03.2024

Actualizado: 07.03.2024

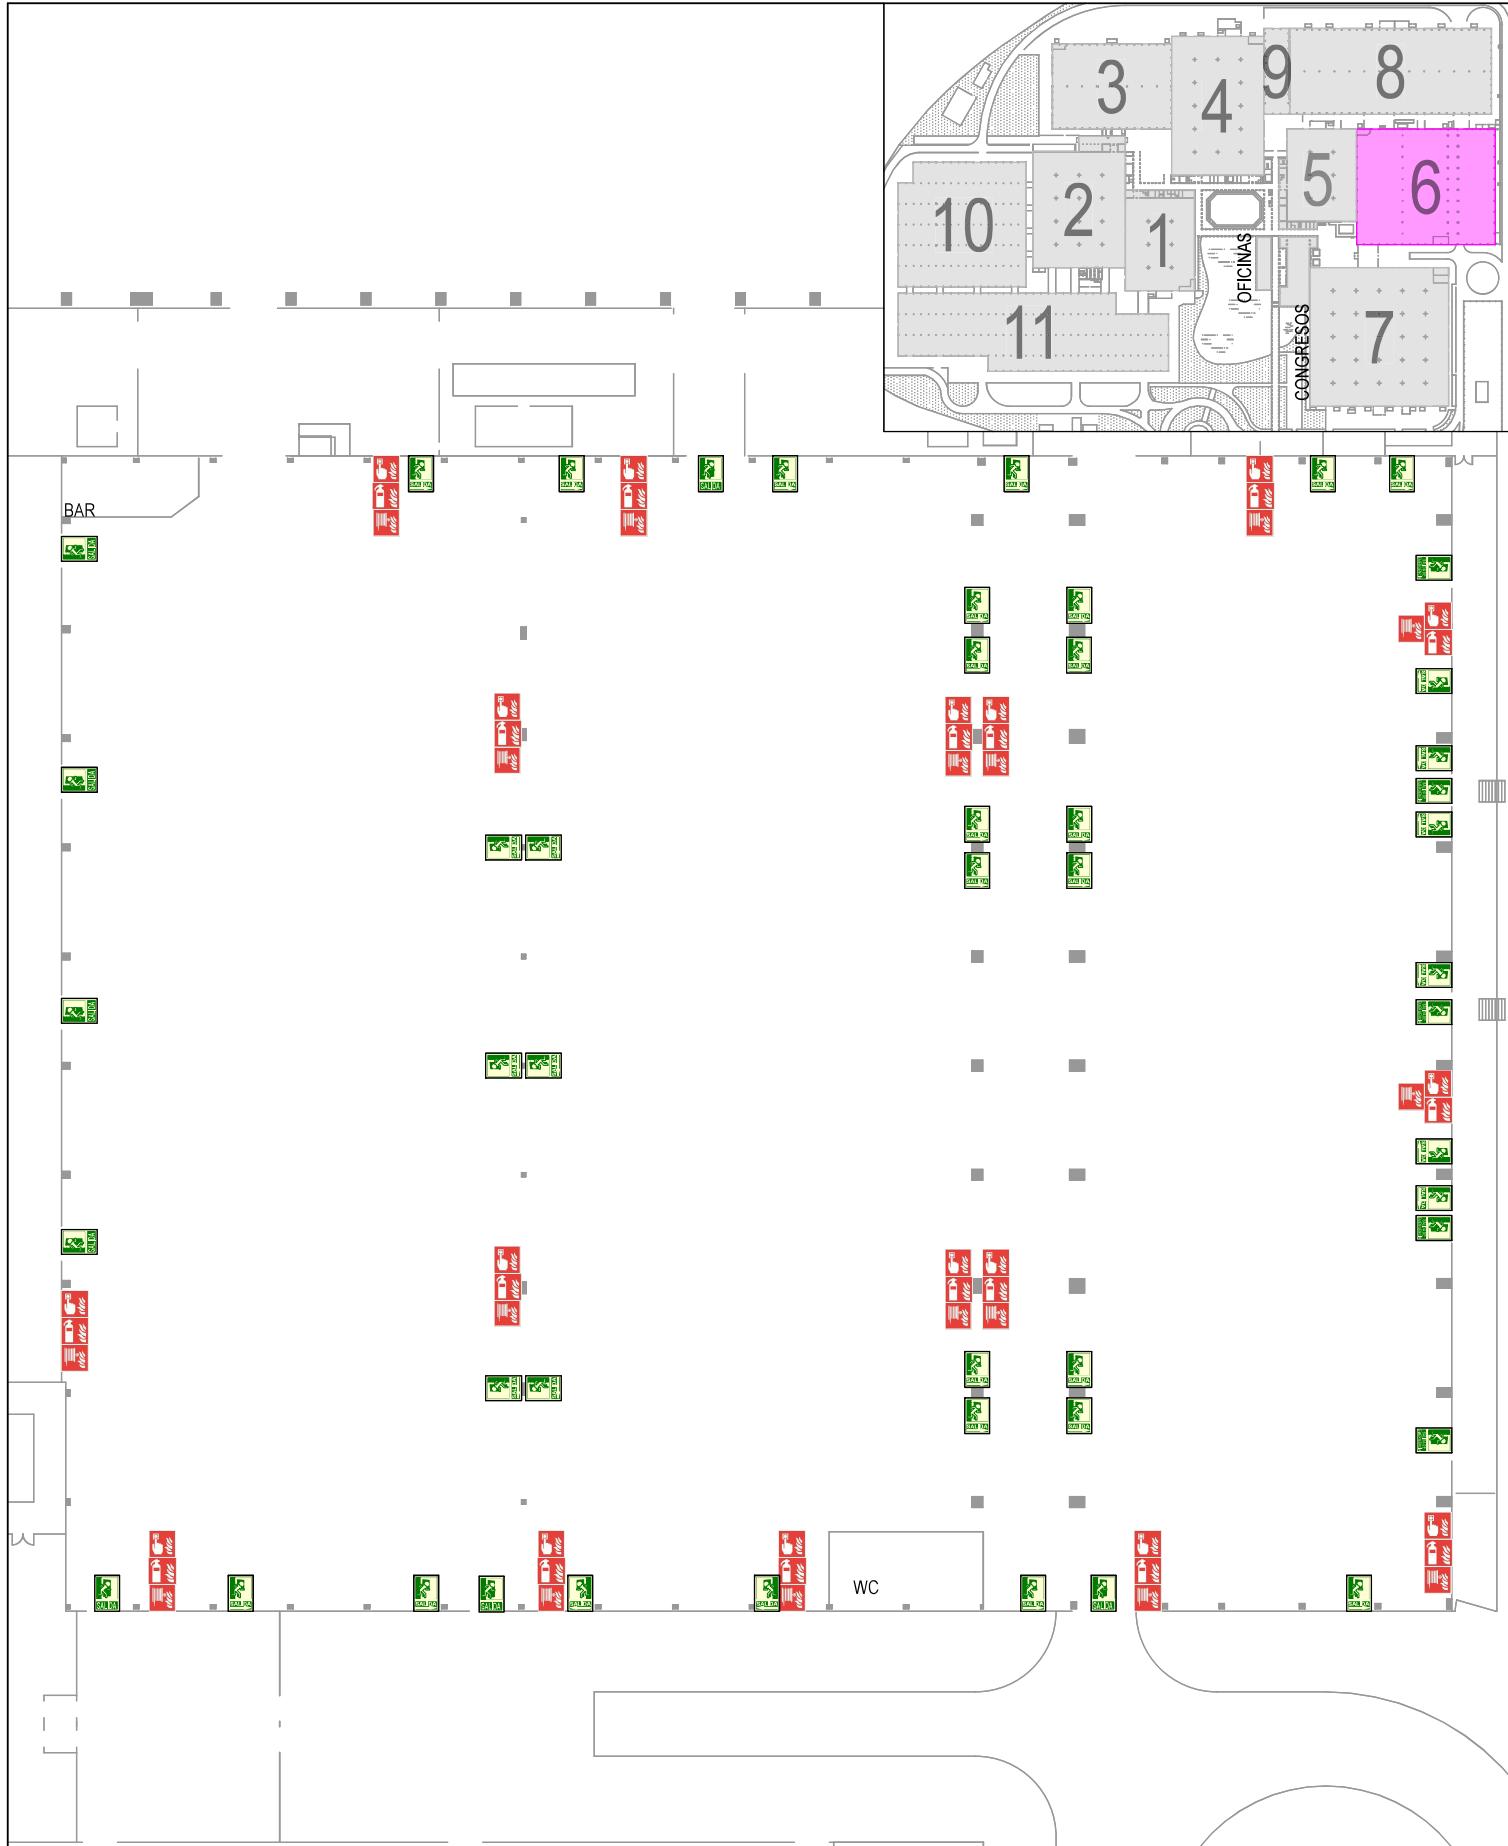


PLANO N° PA-008  
TELÉFONO 976 76 47 08  
E-mail: [departamento.technico@feriazaragoza.es](mailto:departamento.technico@feriazaragoza.es)


PLANO N° PA-008  
ESCALA 1:500

**PLAN DE  
AUTOPROTECCIÓN**

TITULO DE PLANO: **PABELLÓN 6**  
PROTECCIÓN CONTRA INCENDIOS:  
SEÑALIZACIÓN


Dibujado A. Ramos  
Comprobado \_\_\_\_\_  
FECHA: 07.03.2024  
Actualizado: 07.03.2024

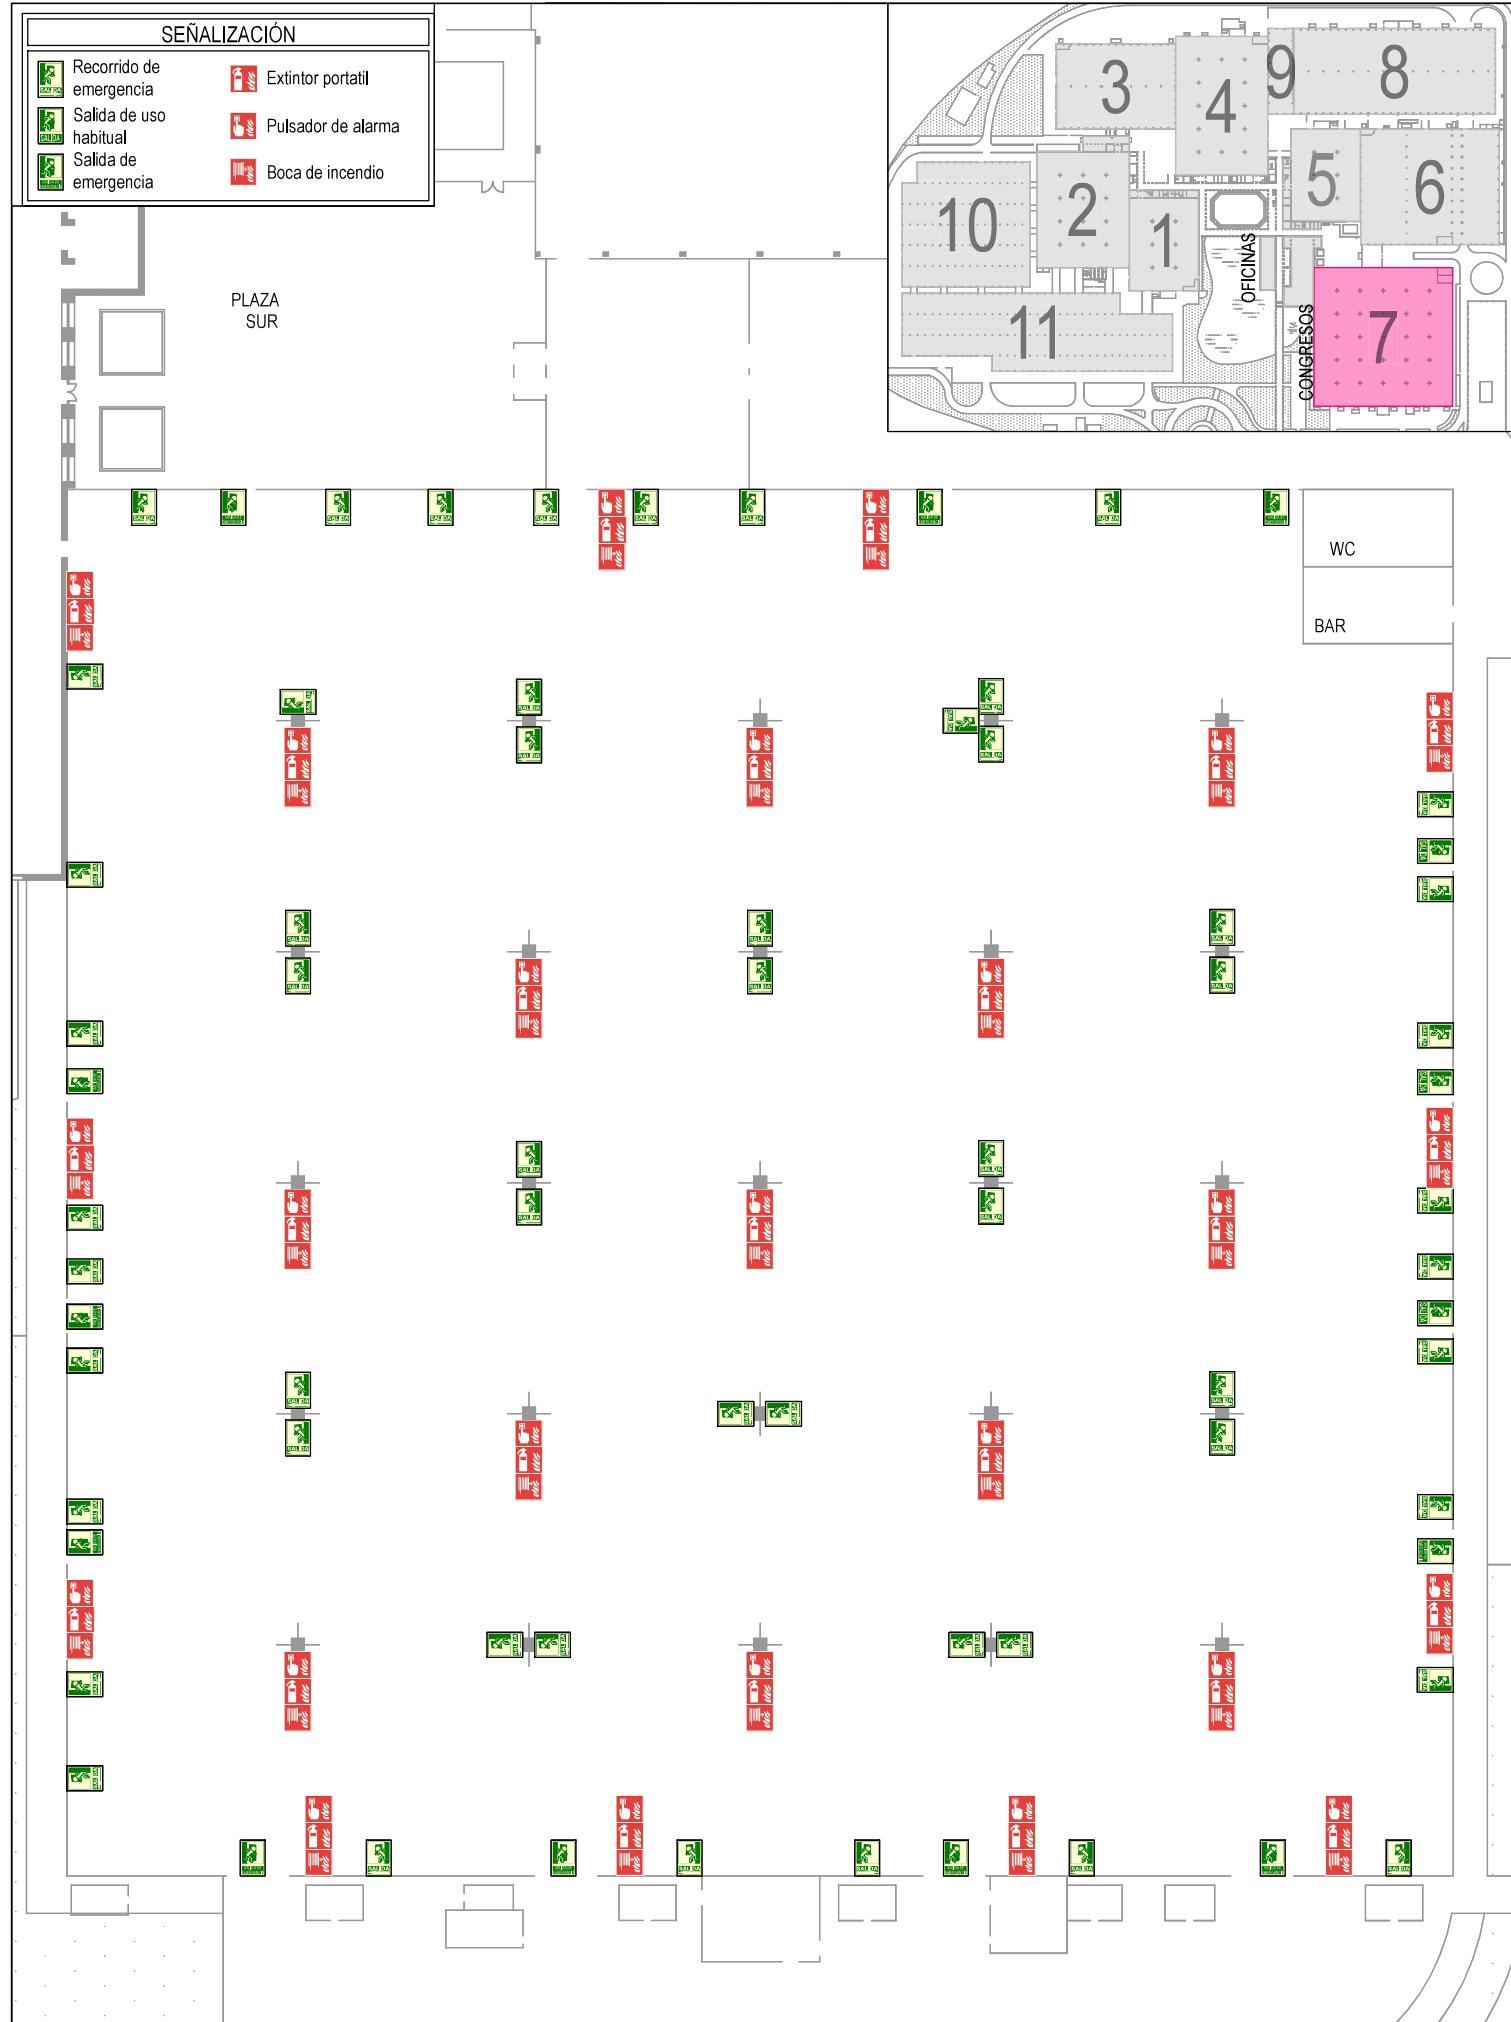


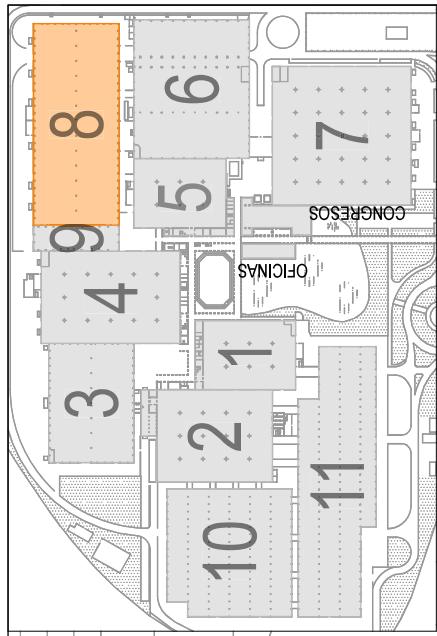

### SEÑALIZACIÓN

Recorrido de emergencia		Extintor portátil
Salida de uso habitual		Pulsador de alarma
Salida de emergencia		Boca de incendio

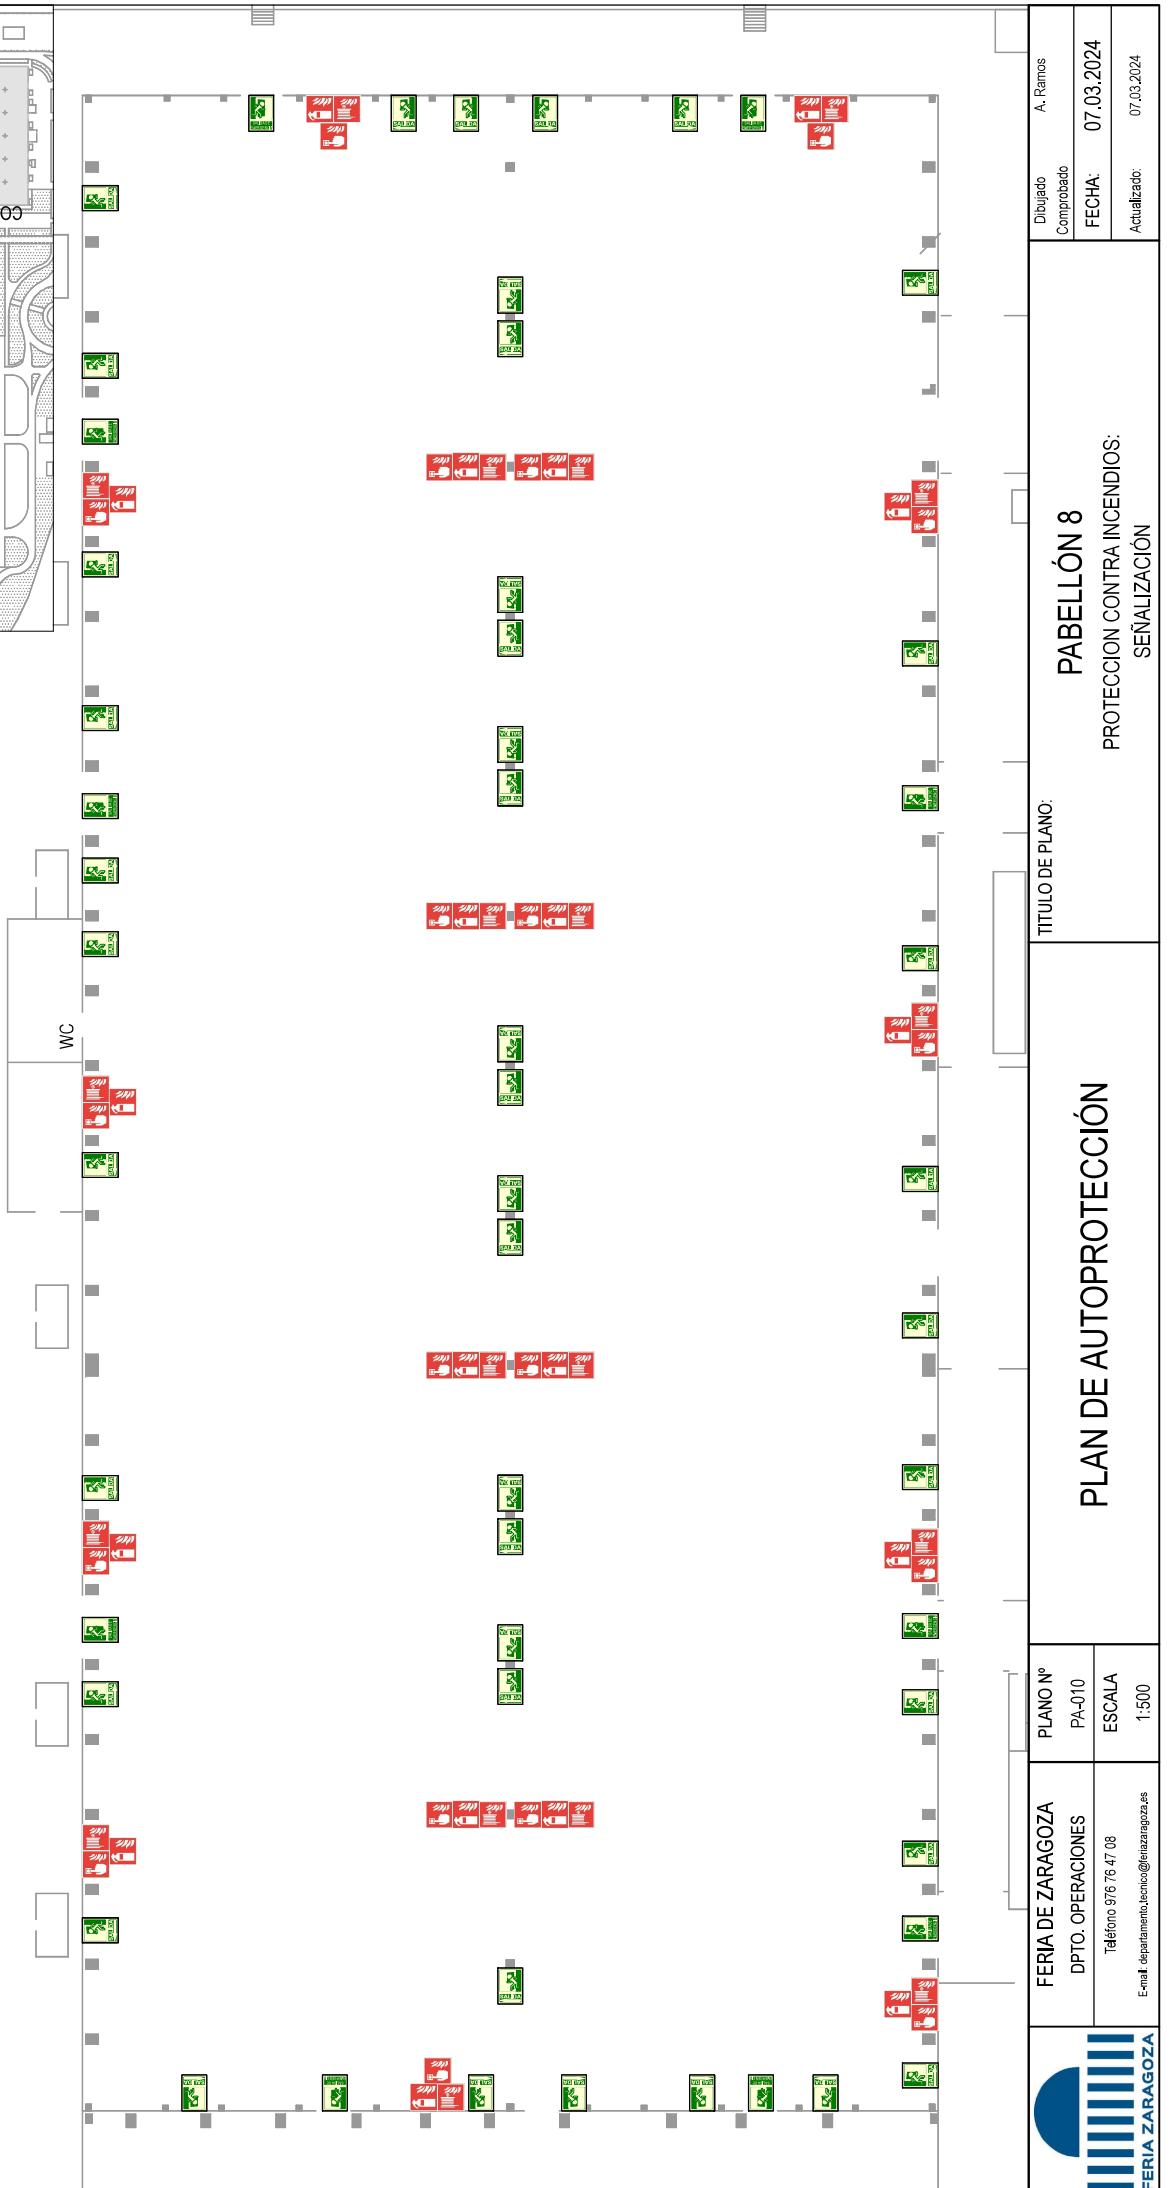

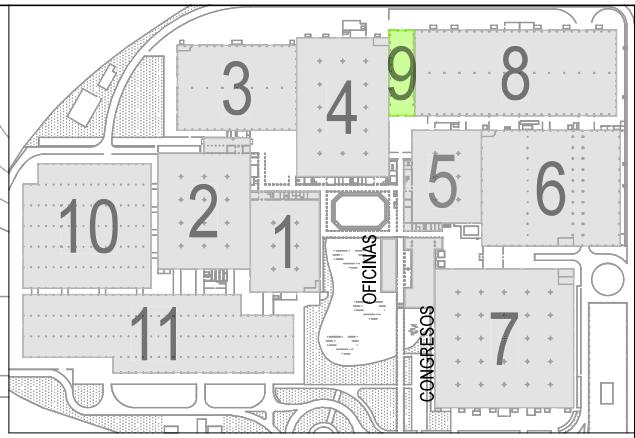

#### SEÑALIZACIÓN



FERIA DE ZARAGOZA  
DPTO. OPERACIONES



PLANO N°  
PA-011

#### PLAN DE AUTOPROTECCIÓN

TITULO DE PLANO:  
**PABELLÓN 9**  
PROTECCIÓN CONTRA INCENDIOS:  
SEÑALIZACIÓN

Dibujado: A. Ramos  
Comprobado: \_\_\_\_\_  
FECHA: 07.03.2024

Actualizado: 07.03.2024

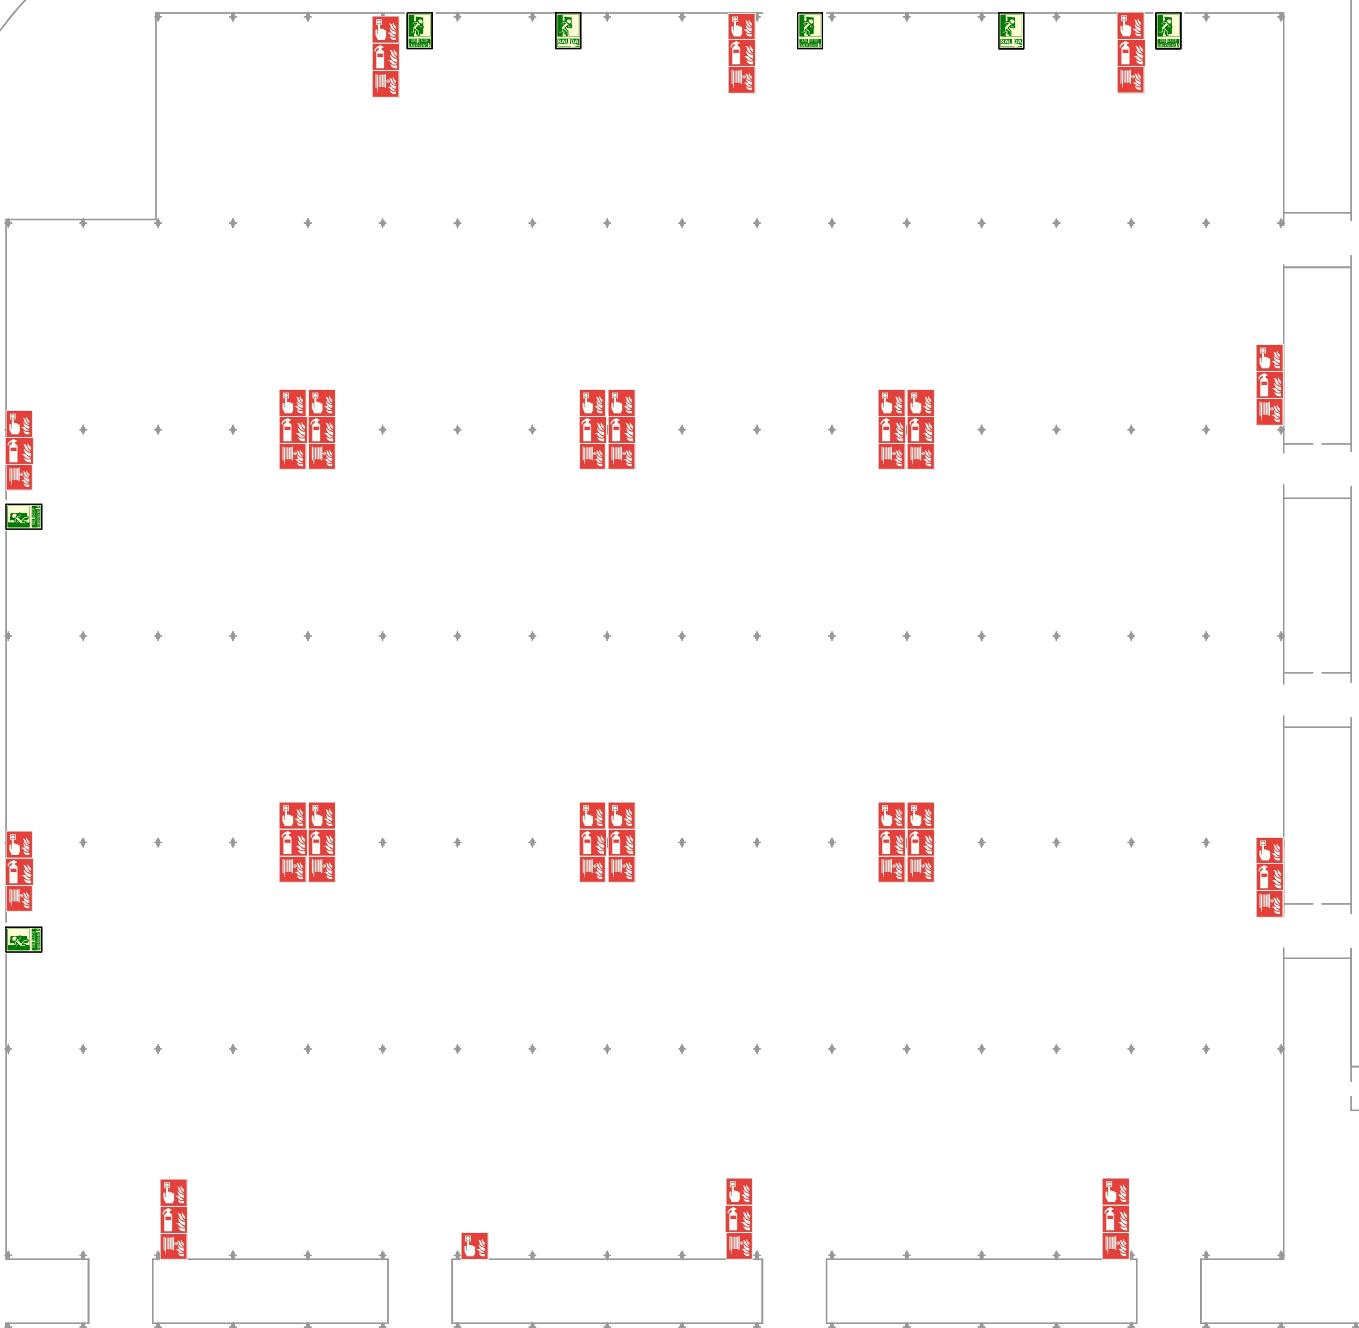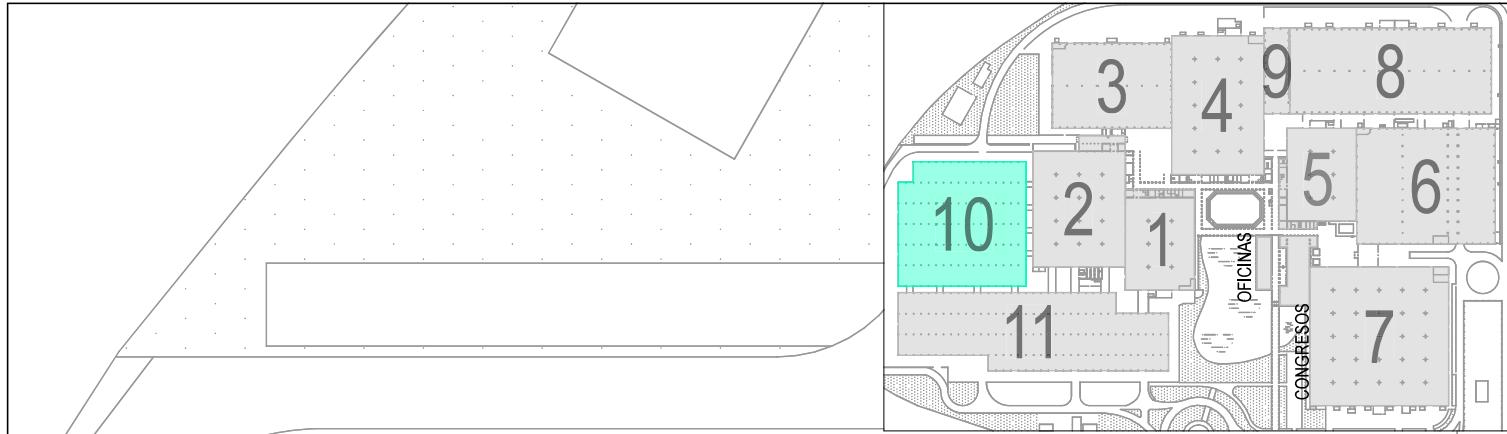

#### SEÑALIZACIÓN

	Recorrido de emergencia		Extintor portátil
	Salida de uso habitual		Pulsador de alarma
	Salida de emergencia		Boca de incendio



FERIA DE ZARAGOZA  
DPTO. OPERACIONES

PLANO N°  
PA-012


Teléfono 976 76 47 08


E-mail: [departamento.technico@feriazaragoza.es](mailto:departamento.technico@feriazaragoza.es)

#### PLAN DE AUTOPROTECCIÓN

TITULO DE PLANO:  
**PABELLÓN 10**  
PROTECCIÓN CONTRA INCENDIOS:  
SEÑALIZACIÓN

Dibujado  
Comprobado  
A. Ramos  
FECHA: 07.03.2024  
Actualizado: 07.03.2024

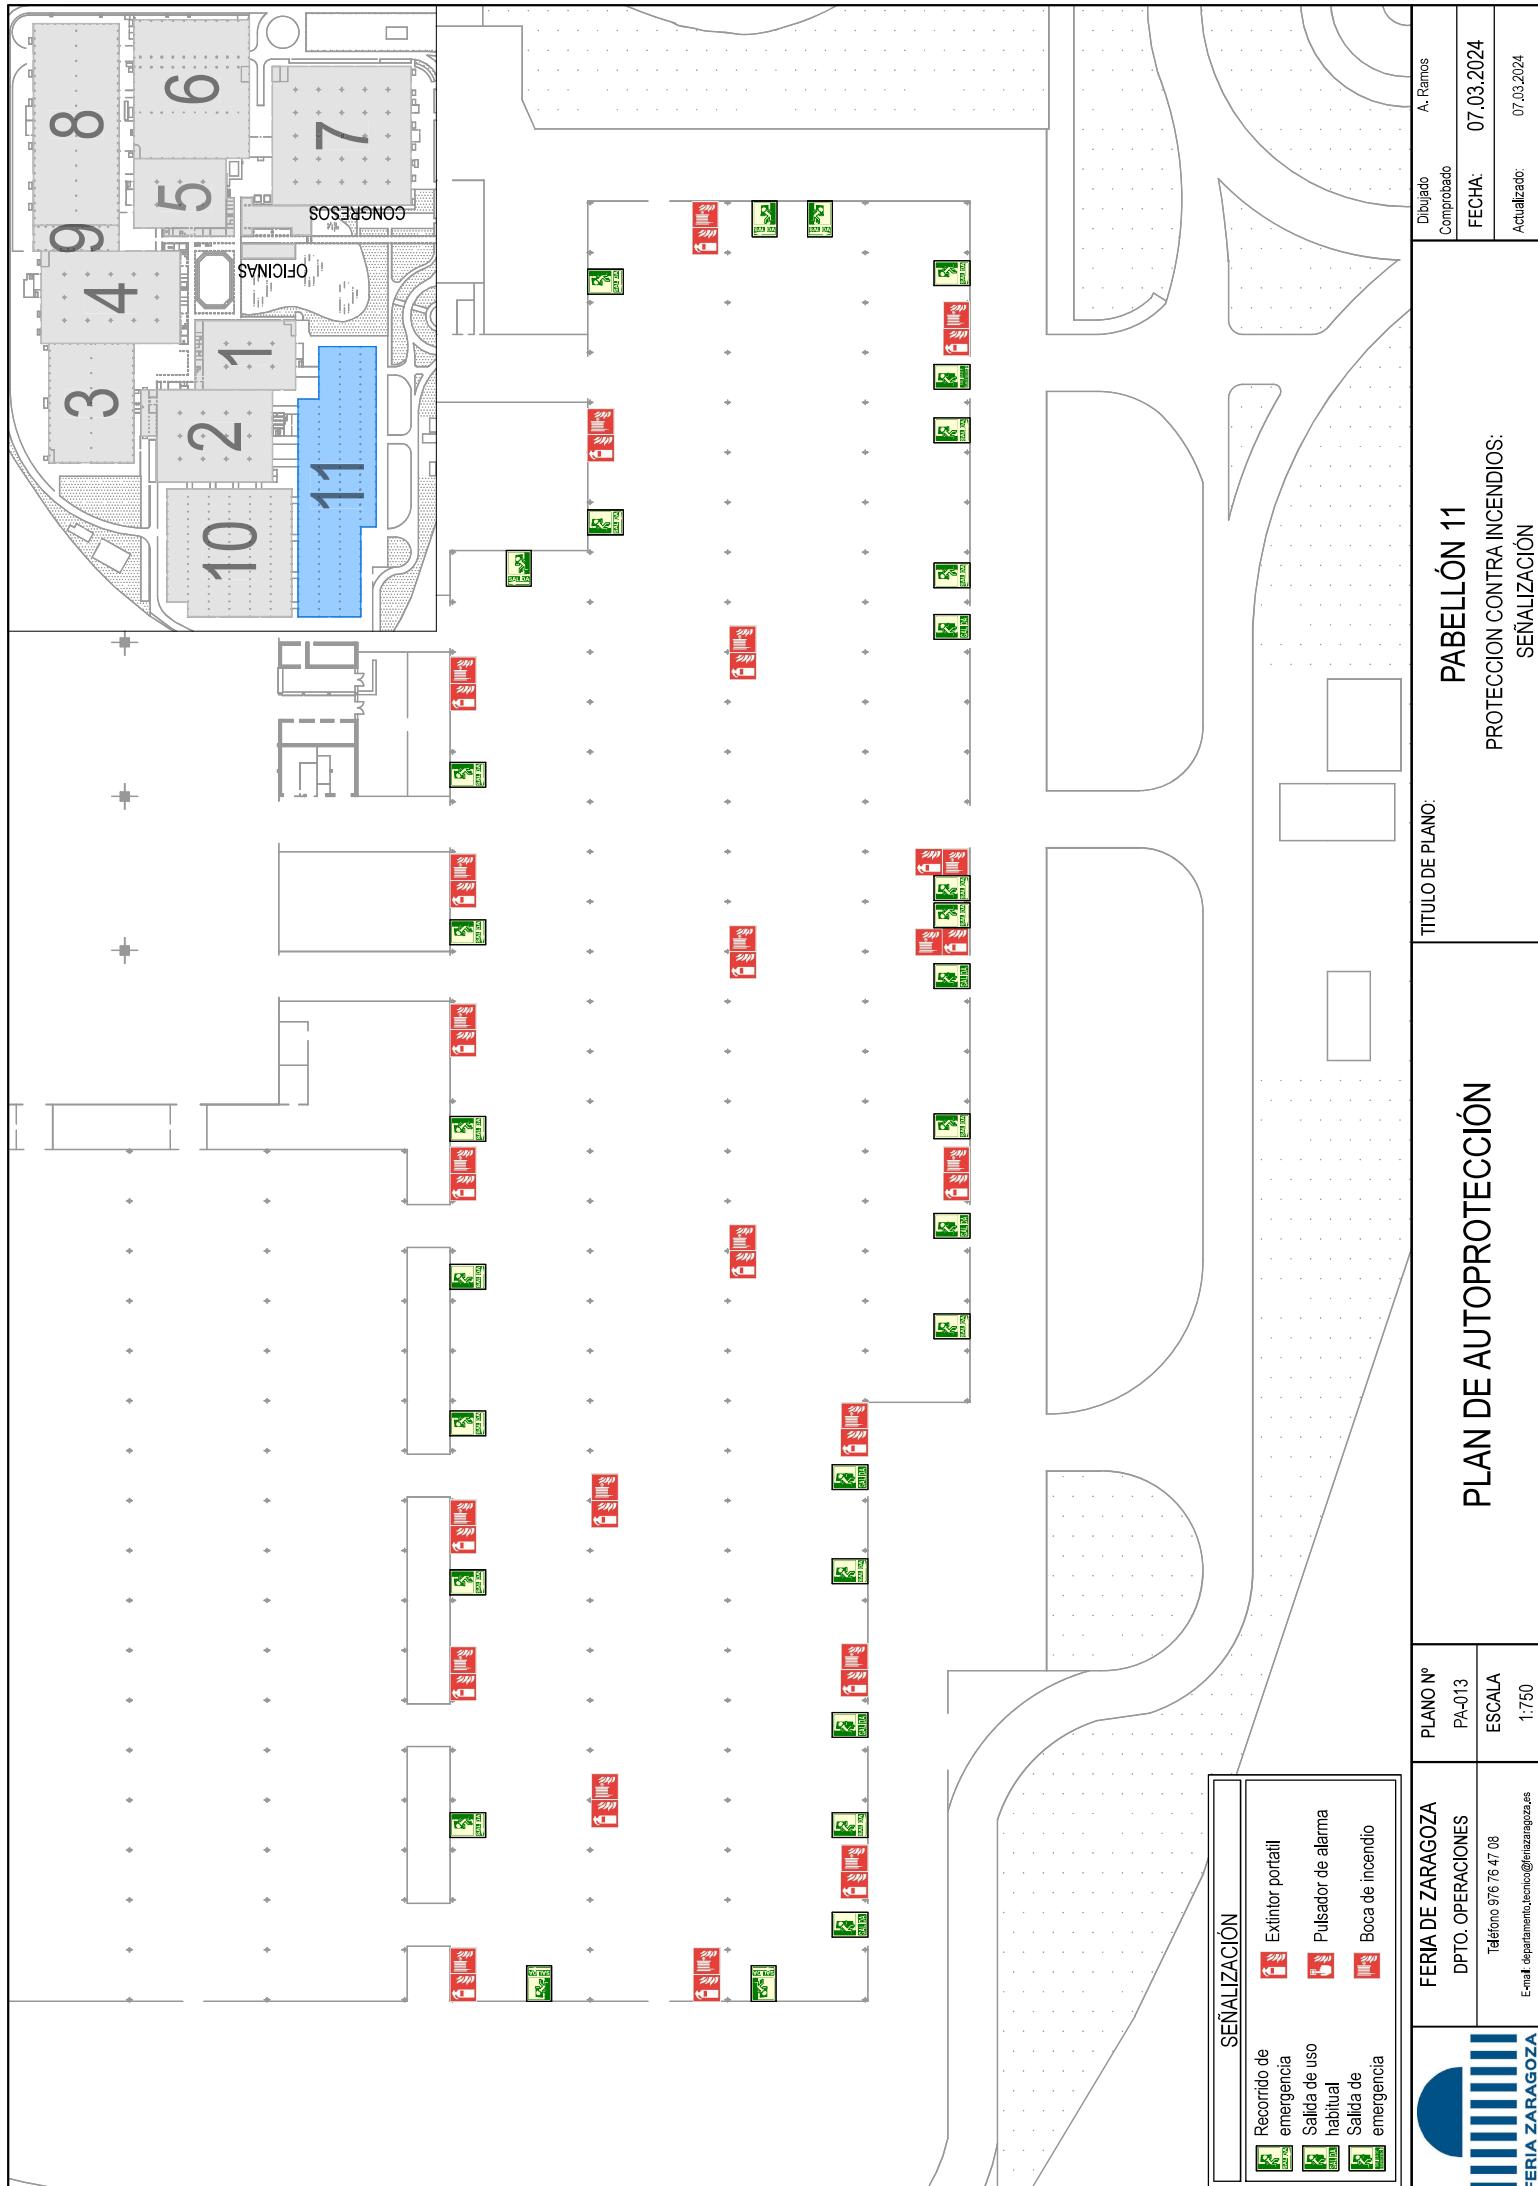

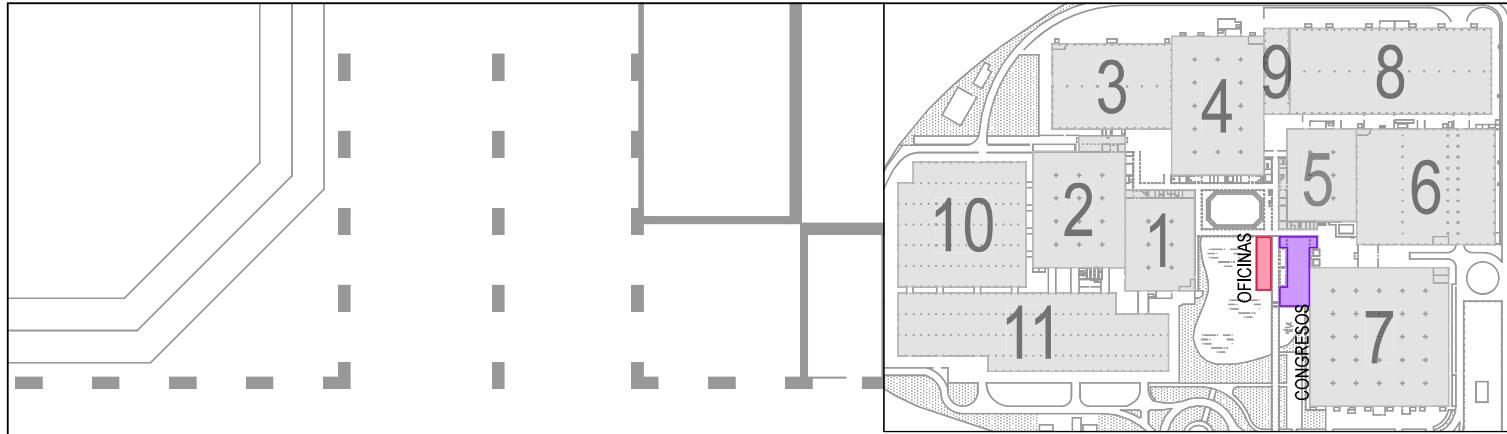

FERIA DE ZARAGOZA  
DPTO. OPERACIONES

Teléfono 976 76 47 08

E-mail: [departamento.technico@feriazaragoza.es](mailto:departamento.technico@feriazaragoza.es)

PLANO N°  
PA-014



ESCALA  
1:1

## PLAN DE AUTOPROTECCIÓN

TITULO DE PLANO:  
**OFICINA Y CONGRESO PB**  
PROTECCIÓN CONTRA INCENDIOS:  
SEÑALIZACIÓN

Dibujado  
Comprobado  
A. Ramos  
FECHA: 3.7.2024

Actualizado: 3.7.2024

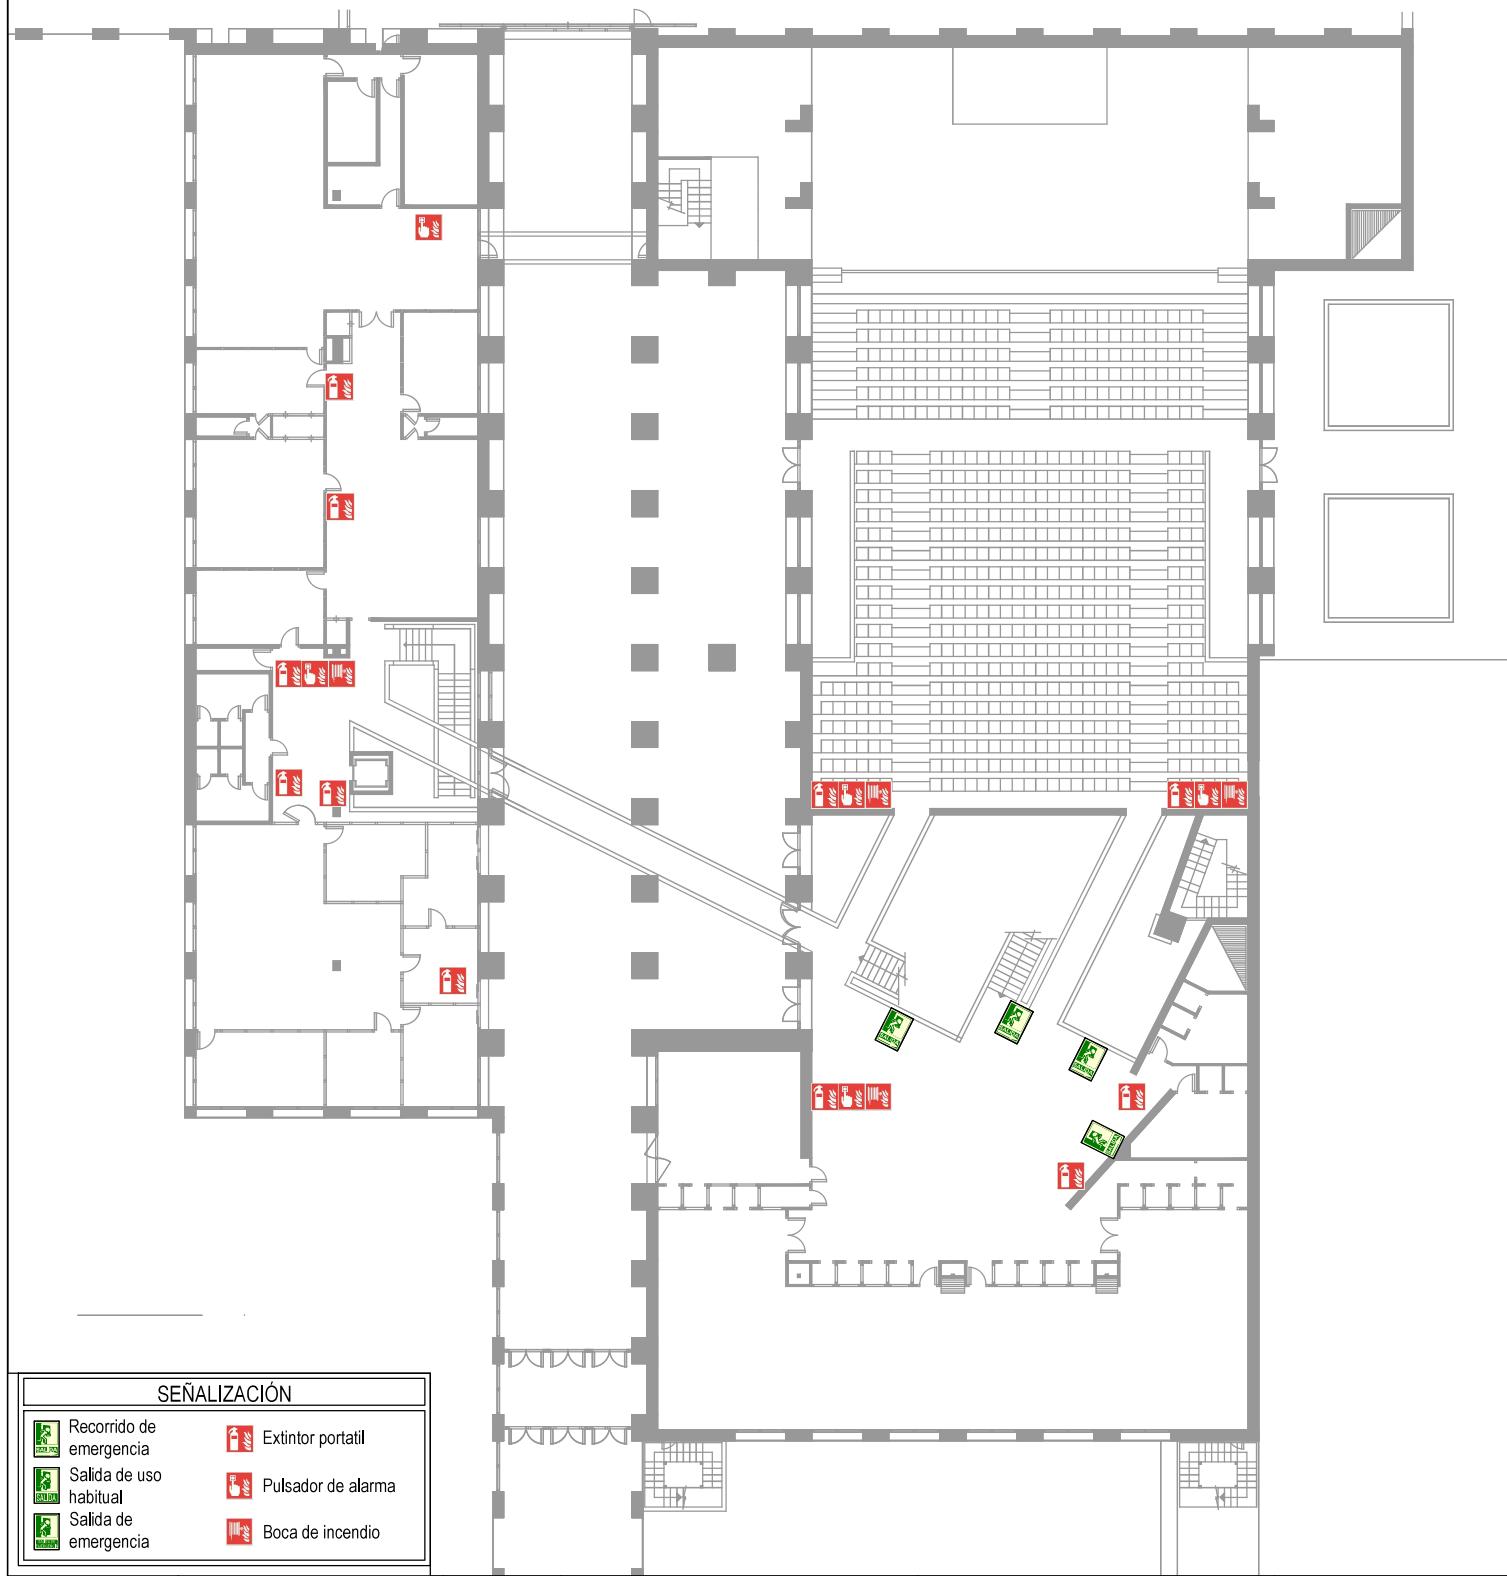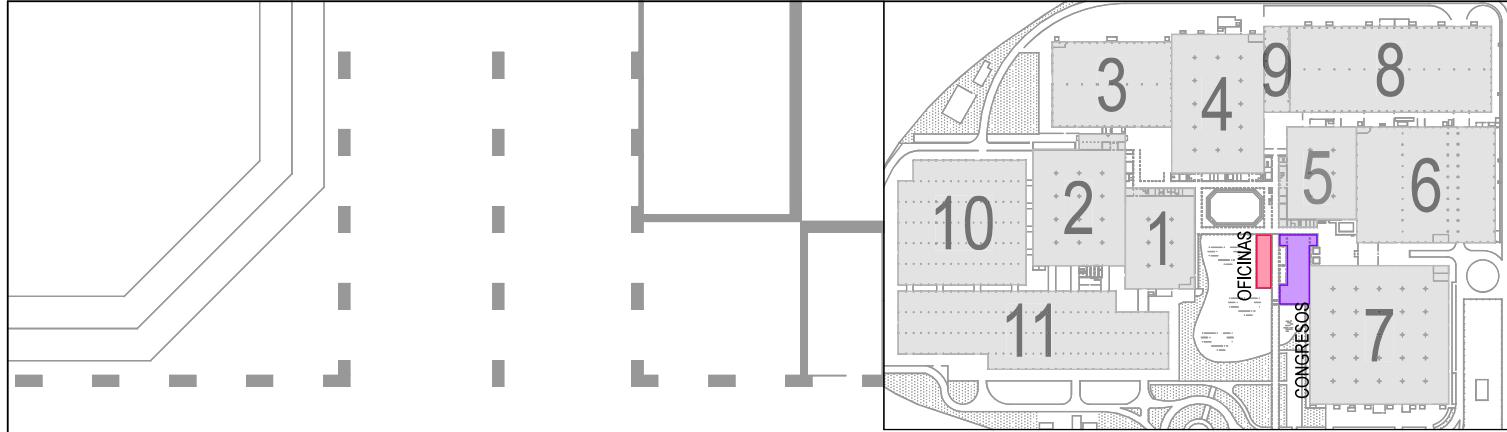

#### SEÑALIZACIÓN

Recorrido de emergencia	Extintor portátil
Salida de uso habitual	Pulsador de alarma
Salida de emergencia	Boca de incendio



FERIA DE ZARAGOZA  
DPTO. OPERACIONES

Teléfono 976 76 47 08

E-mail: [departamento.technico@feriazaragoza.es](mailto:departamento.technico@feriazaragoza.es)

PLANO N°  
PA-015

ESCALA


1:250

#### PLAN DE AUTOPROTECCIÓN

TITULO DE PLANO:  
**OFICINA Y CONGRESO P1**  
PROTECCIÓN CONTRA INCENDIOS:  
SEÑALIZACIÓN


Dibujado  
Comprobado  
A. Ramos  
FECHA: 07.03.2024

Actualizado: 07.03.2024

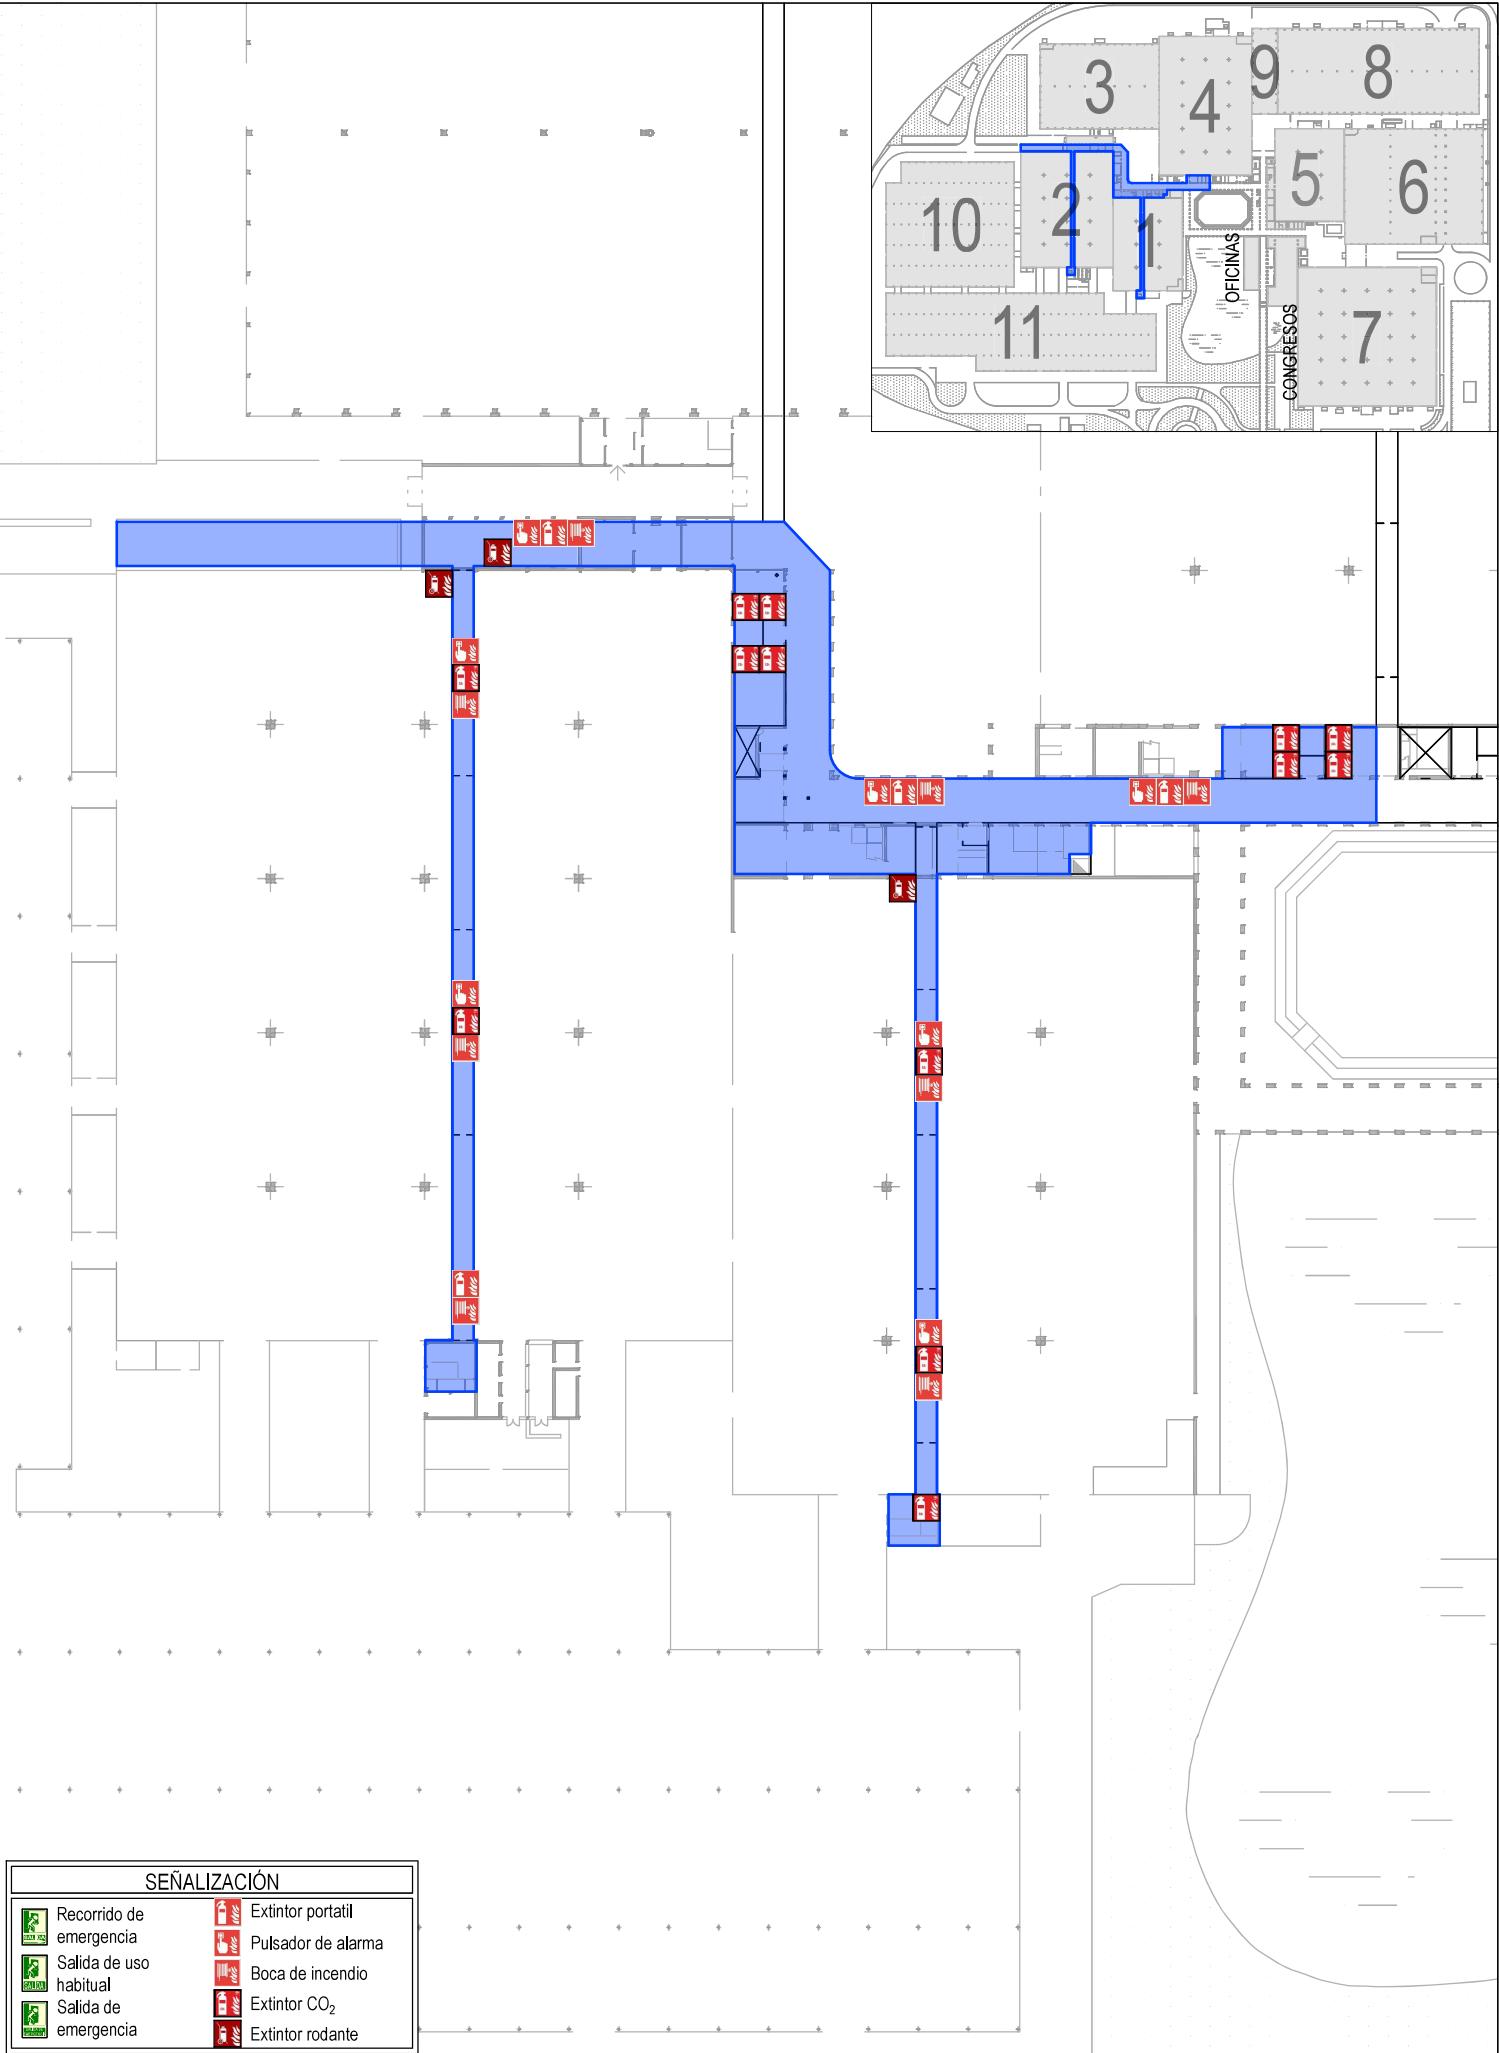

#### SEÑALIZACIÓN

	Recorrido de emergencia		Extintor portátil
	Salida de uso habitual		Pulsador de alarma
	Salida de emergencia		Boca de incendio

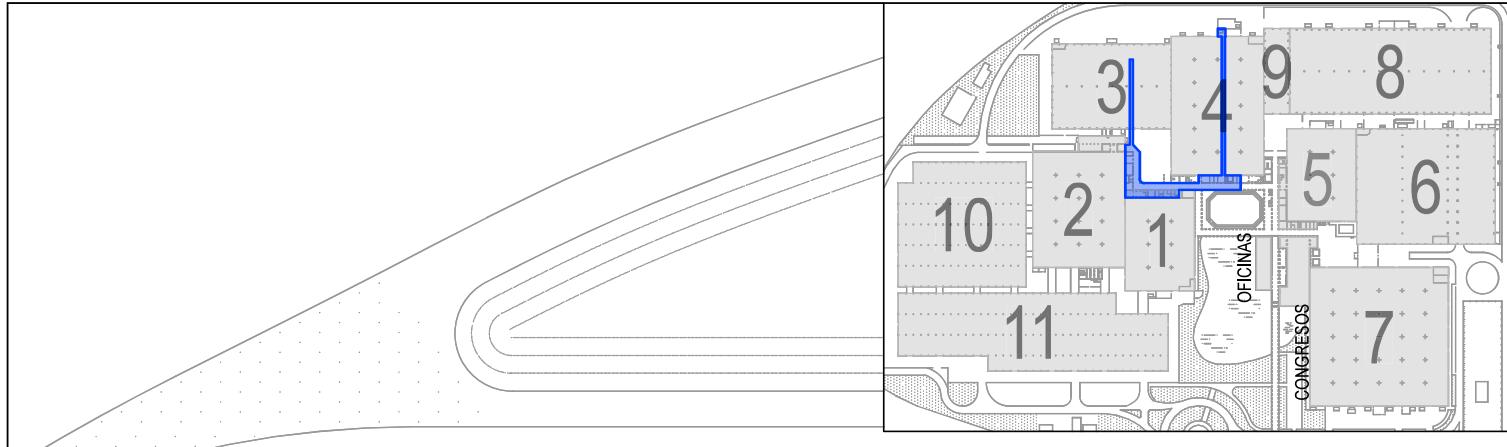

#### SEÑALIZACIÓN

Recorrido de emergencia	Extintor portátil
Salida de uso habitual	Pulsador de alarma
Salida de emergencia	Boca de incendio

Extintor CO <sub>2</sub>	Extintor rodante
--------------------------	------------------



FERIA DE ZARAGOZA  
DPTO. OPERACIONES


Teléfono 976 76 47 08  
E-mail: [departamento.technico@feriazaragoza.es](mailto:departamento.technico@feriazaragoza.es)

PLANO N°  
PA-017

## PLAN DE AUTOPROTECCIÓN

TITULO DE PLANO:  
**GALERIA P3 & P4**  
PROTECCIÓN CONTRA INCENDIOS:  
SEÑALIZACIÓN

Dibujado  
Comprobado  
A. Ramos  
FECHA: 07.03.2024  
Actualizado: 07.03.2024

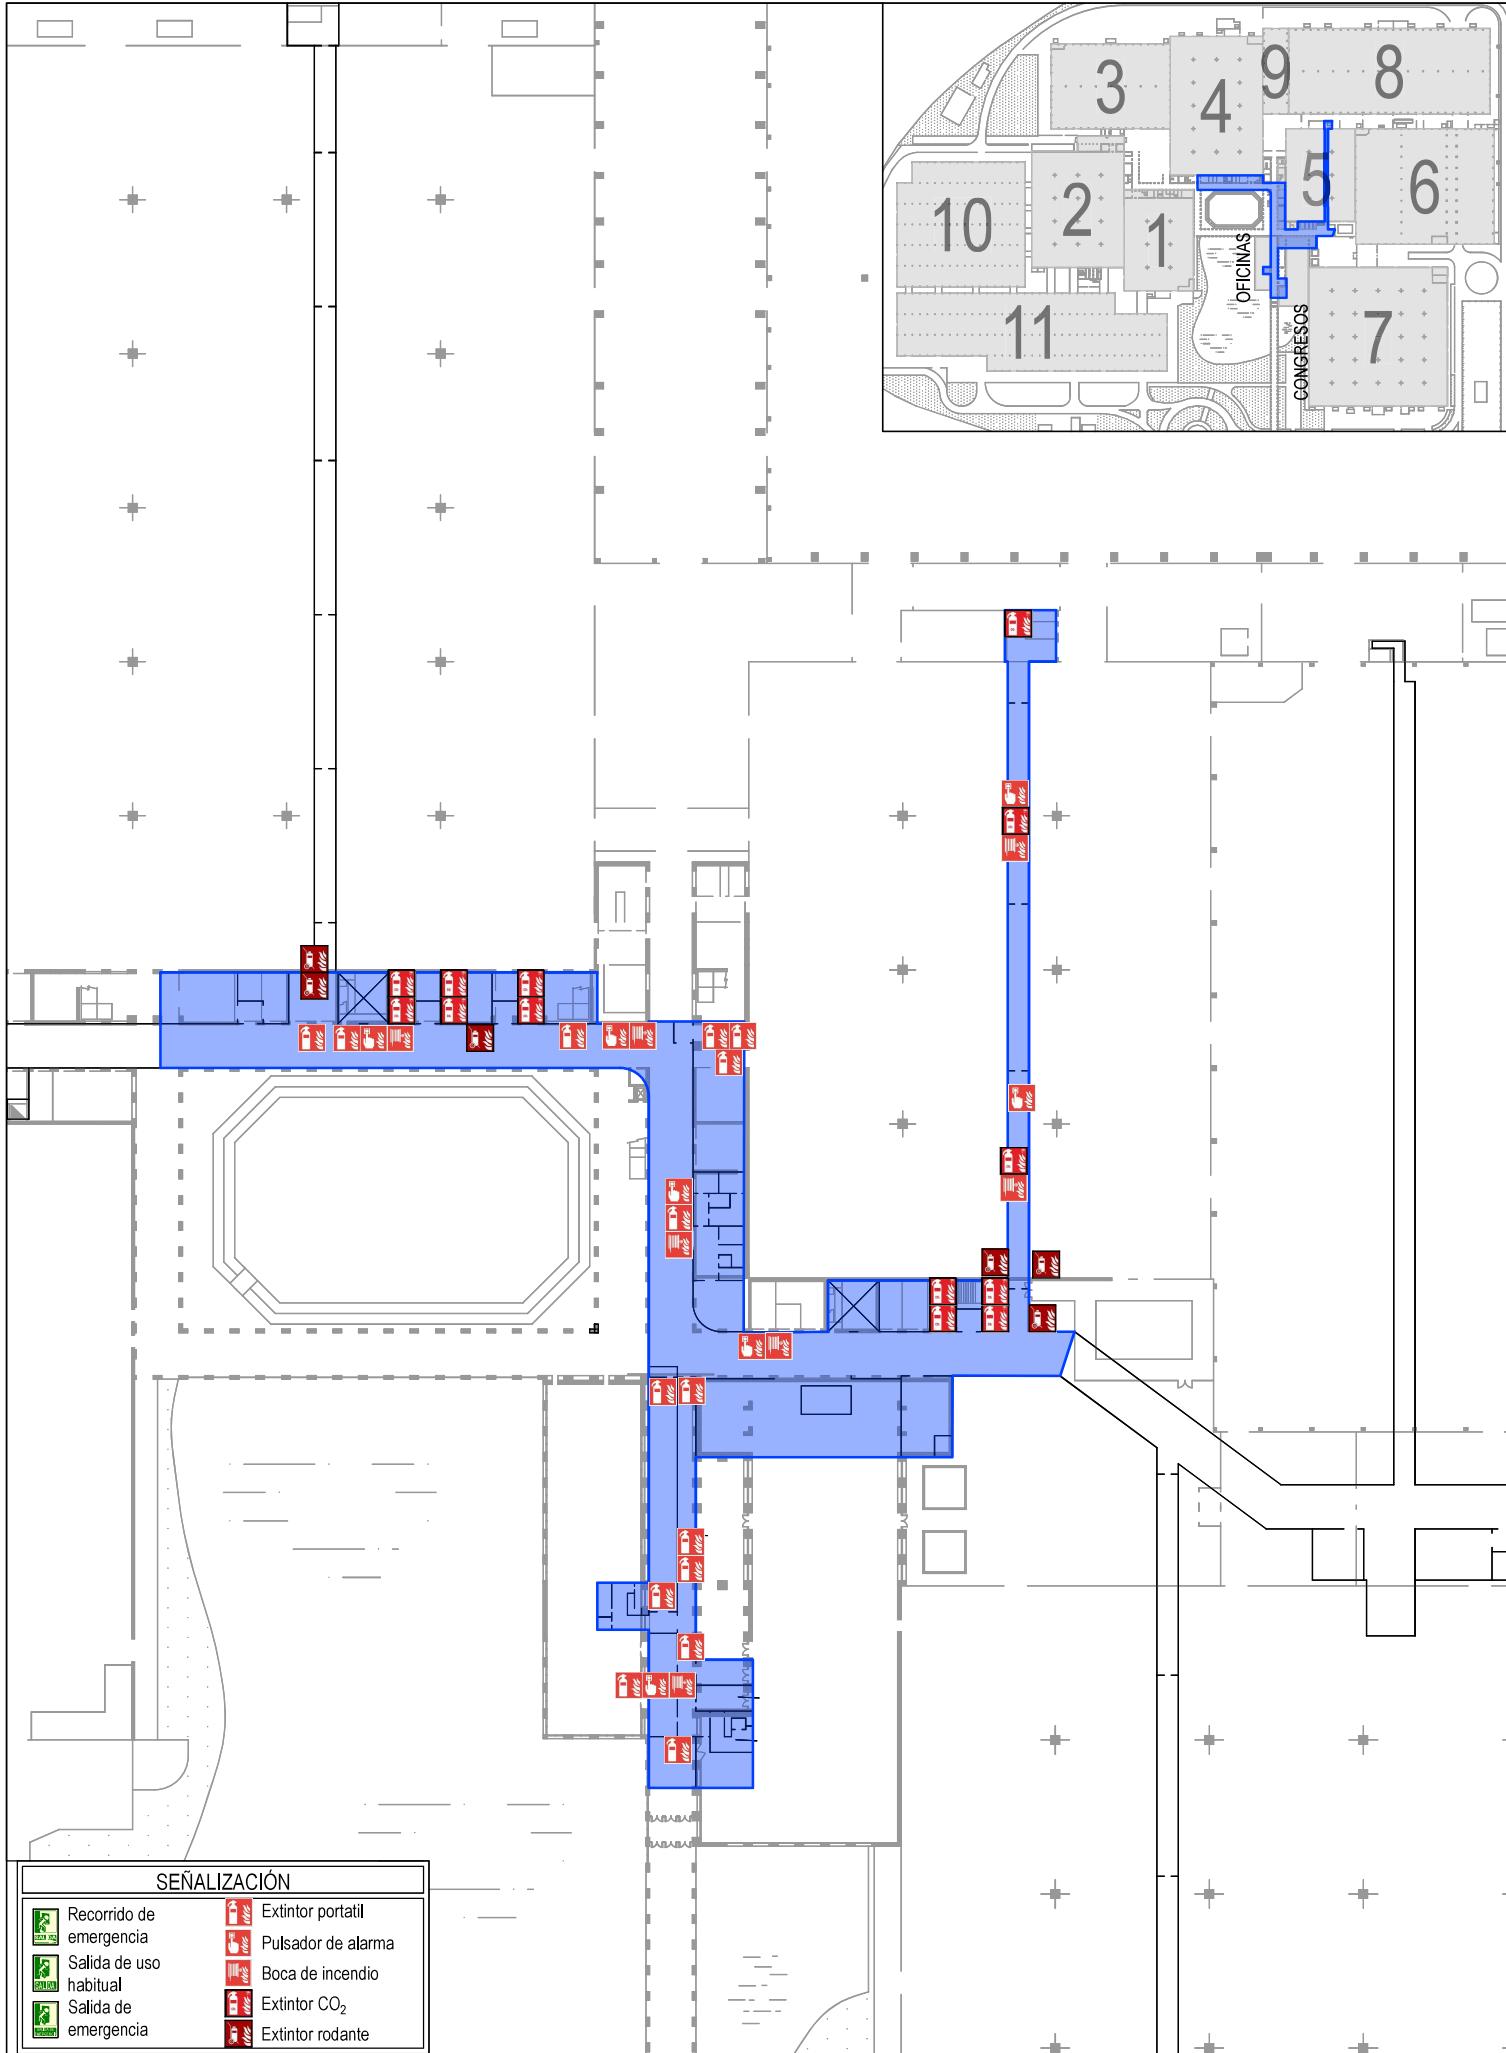

FERIA DE ZARAGOZA  
DPTO. OPERACIONES

Teléfono 976 76 47 08  
E-mail: [departamento.technico@feriazaragoza.es](mailto:departamento.technico@feriazaragoza.es)


PLANO N°  
PA-018

ESCALA  
1:750

## PLAN DE AUTOPROTECCIÓN

TITULO DE PLANO:  
**GALERIA PABELLÓN 5**  
PROTECCIÓN CONTRA INCENDIOS:  
SEÑALIZACIÓN

Dibujado  
Comprobado  
A. Ramos  
FECHA: 07.03.2024  
Actualizado: 07.03.2024

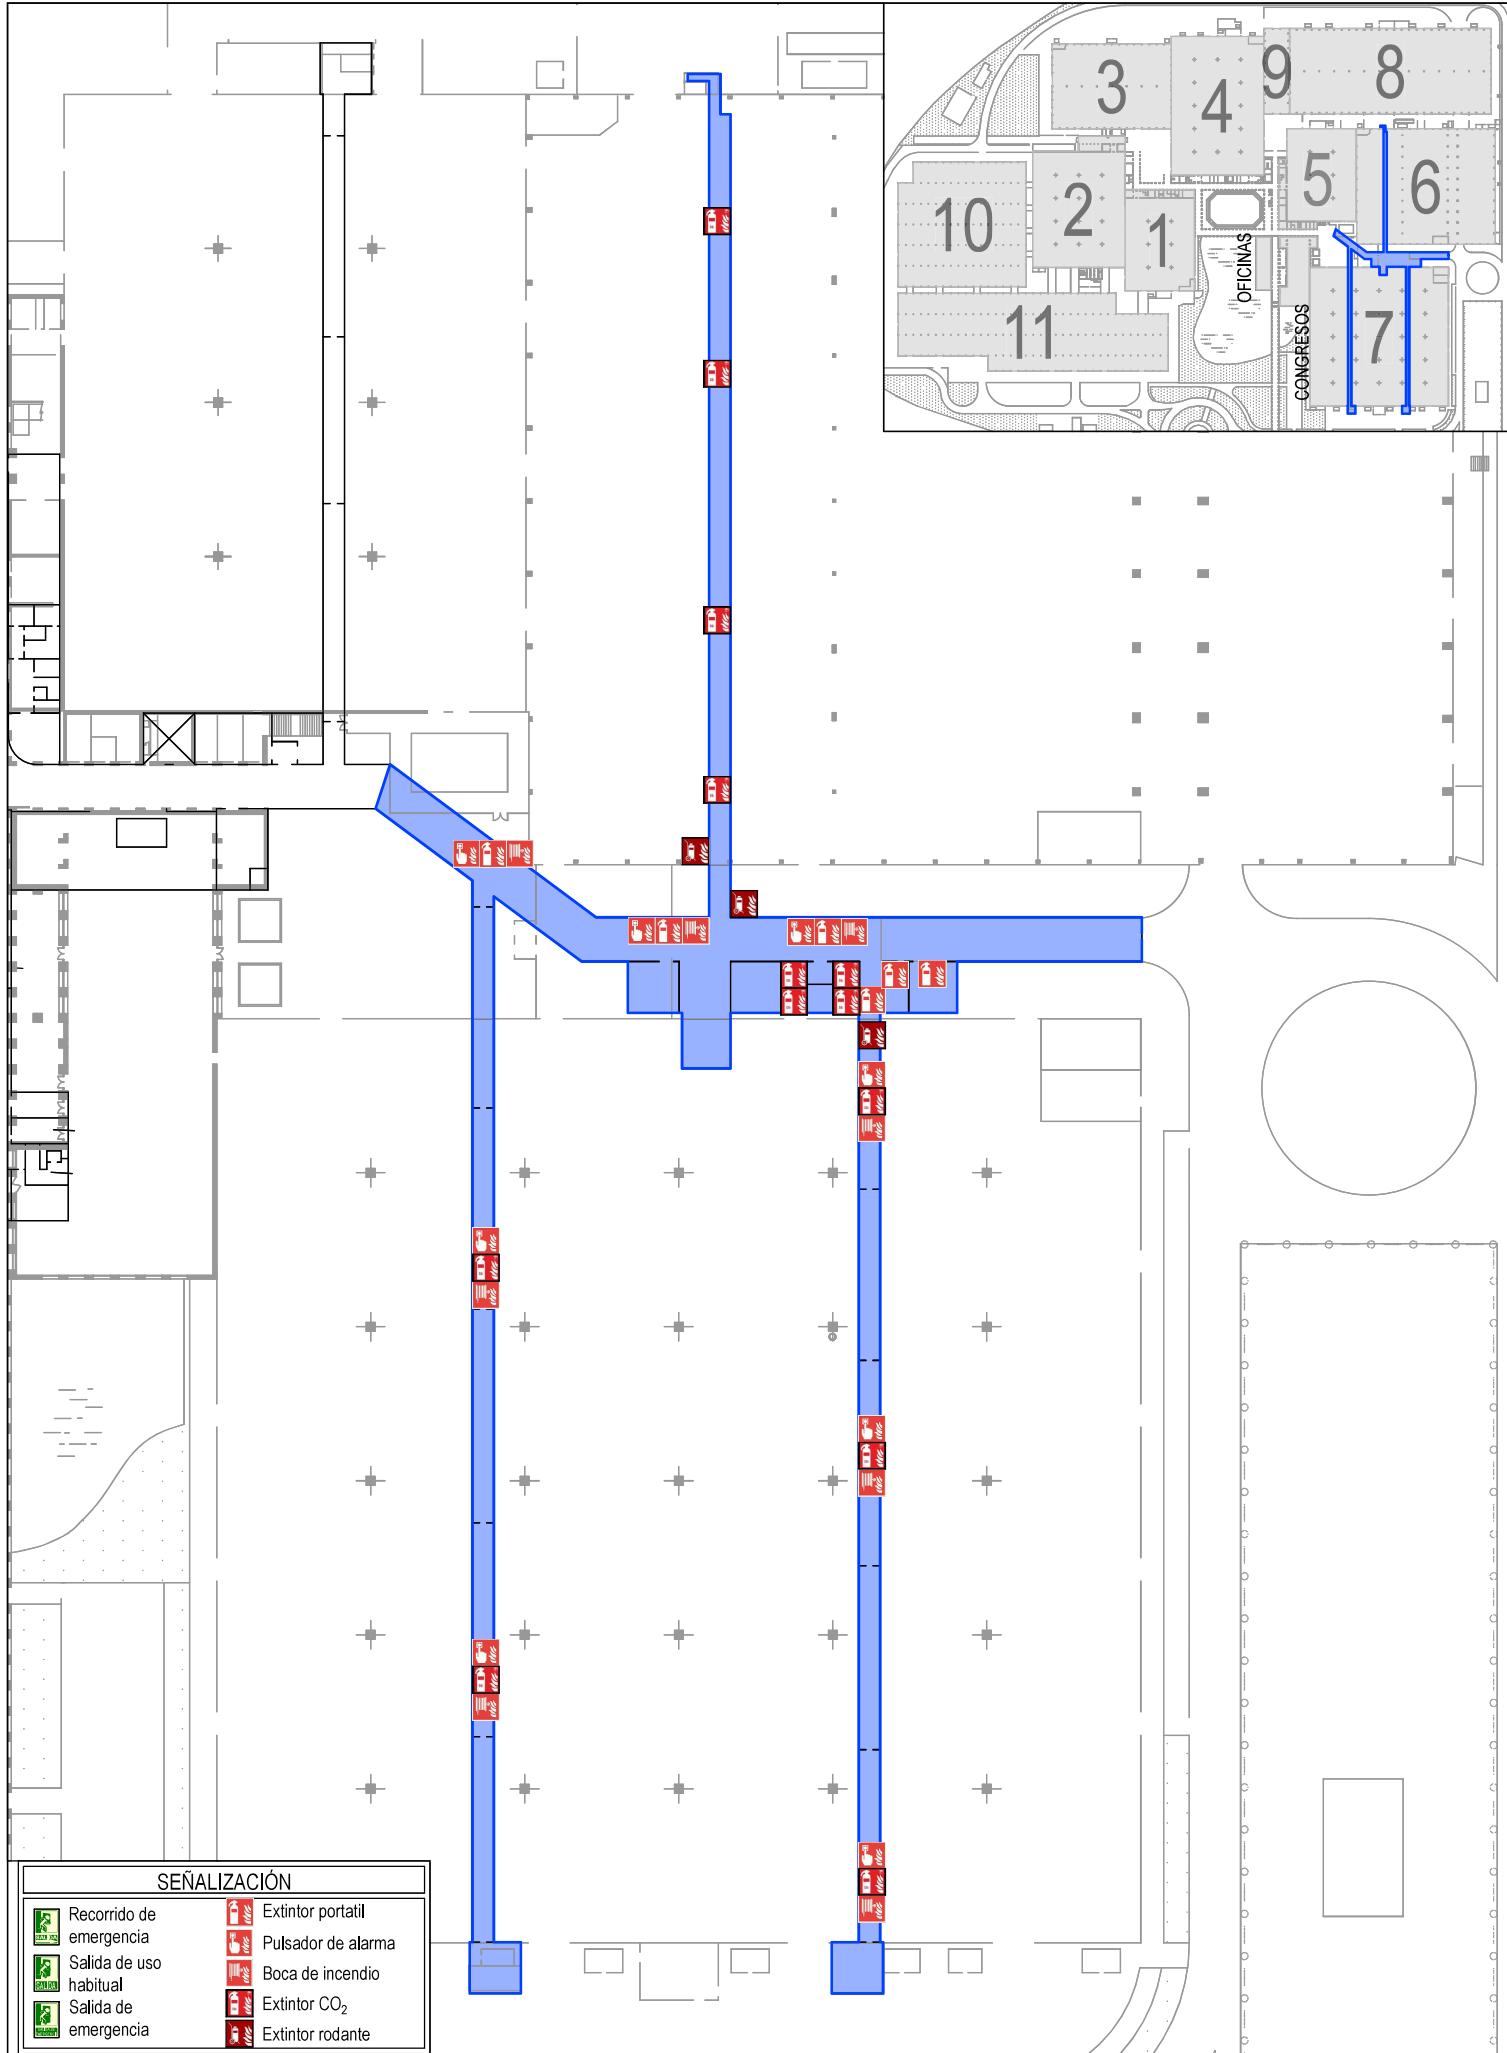


FERIA DE ZARAGOZA  
DPTO. OPERACIONES

PLANO N° PA-019  
TELÉFONO 976 76 47 08  
E-mail: [departamento.technico@feriazaragoza.es](mailto:departamento.technico@feriazaragoza.es)


## PLAN DE AUTOPROTECCIÓN

TITULO DE PLANO:  
**GALERIA P6 & P7**  
PROTECCIÓN CONTRA INCENDIOS:  
SEÑALIZACIÓN

Dibujado	A. Ramos
Comprobado	_____
FECHA:	3.7.2024
Actualizado:	3.7.2024

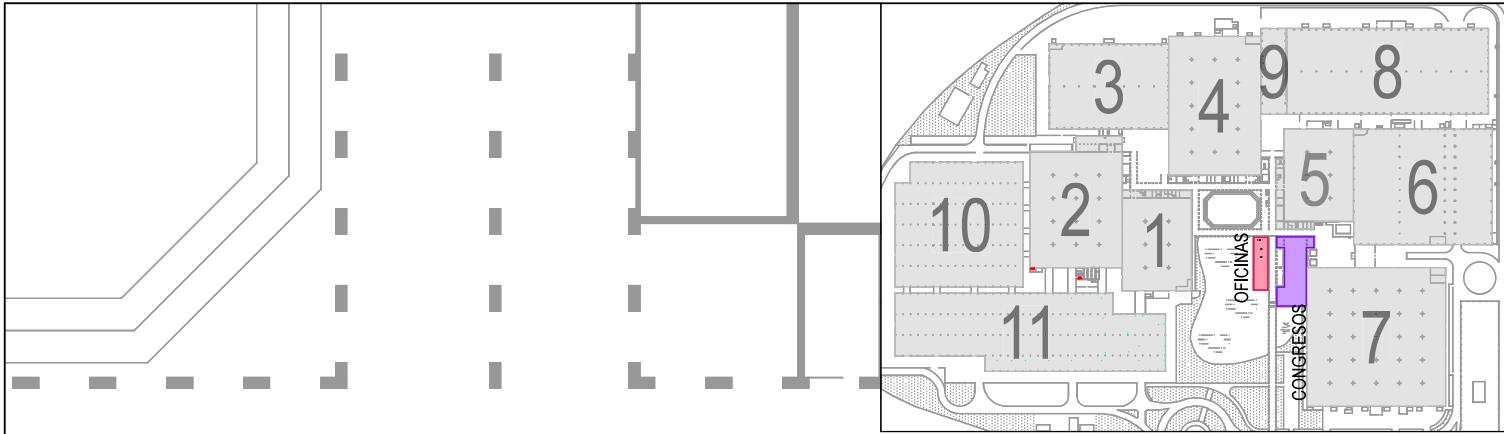



ACCESO A CALLE CIAL.

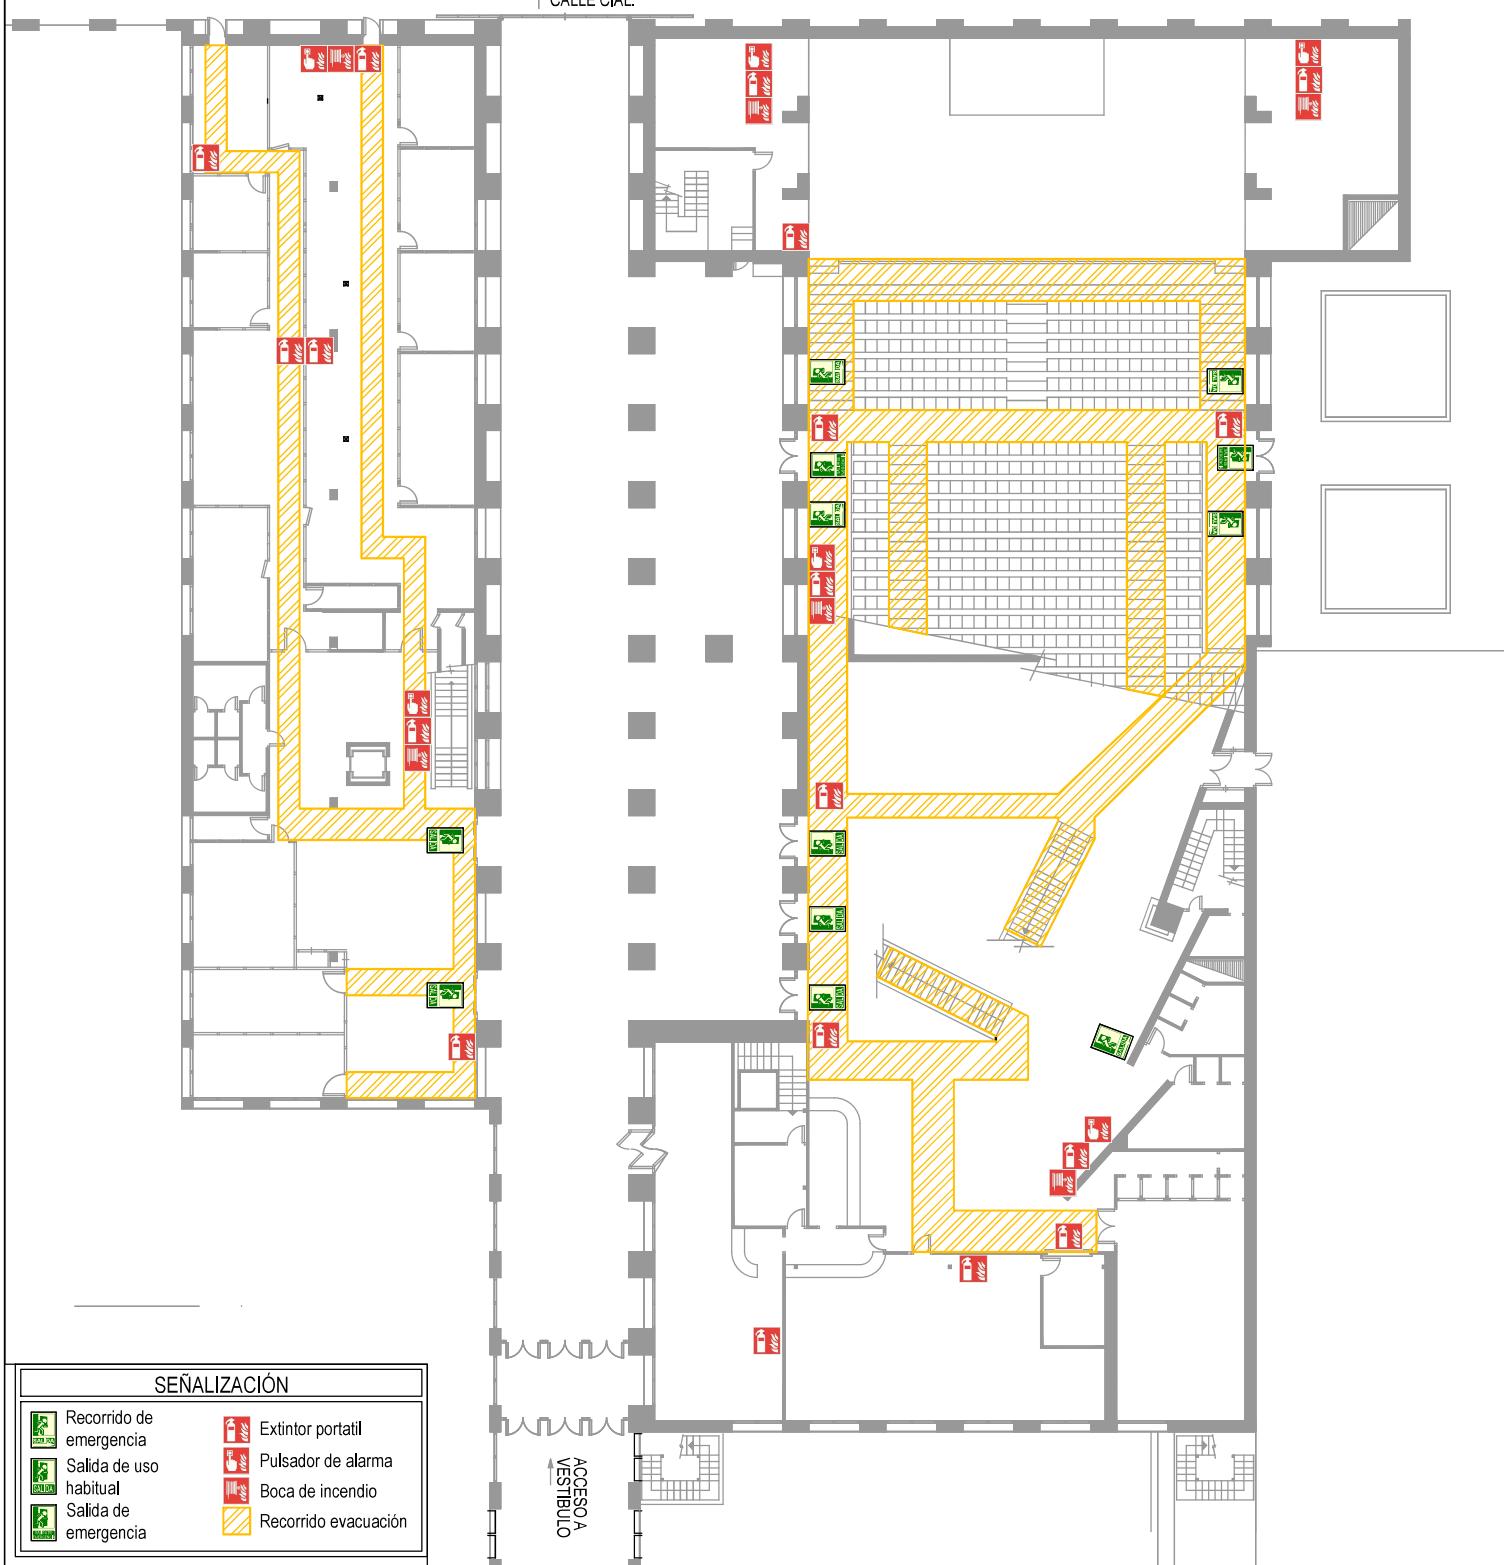

#### SEÑALIZACIÓN

Recorrido de emergencia	Extintor portátil
Salida de uso habitual	Pulsador de alarma
Salida de emergencia	Boca de incendio
	Recorrido evacuación

ACCESO A VESTIBULO

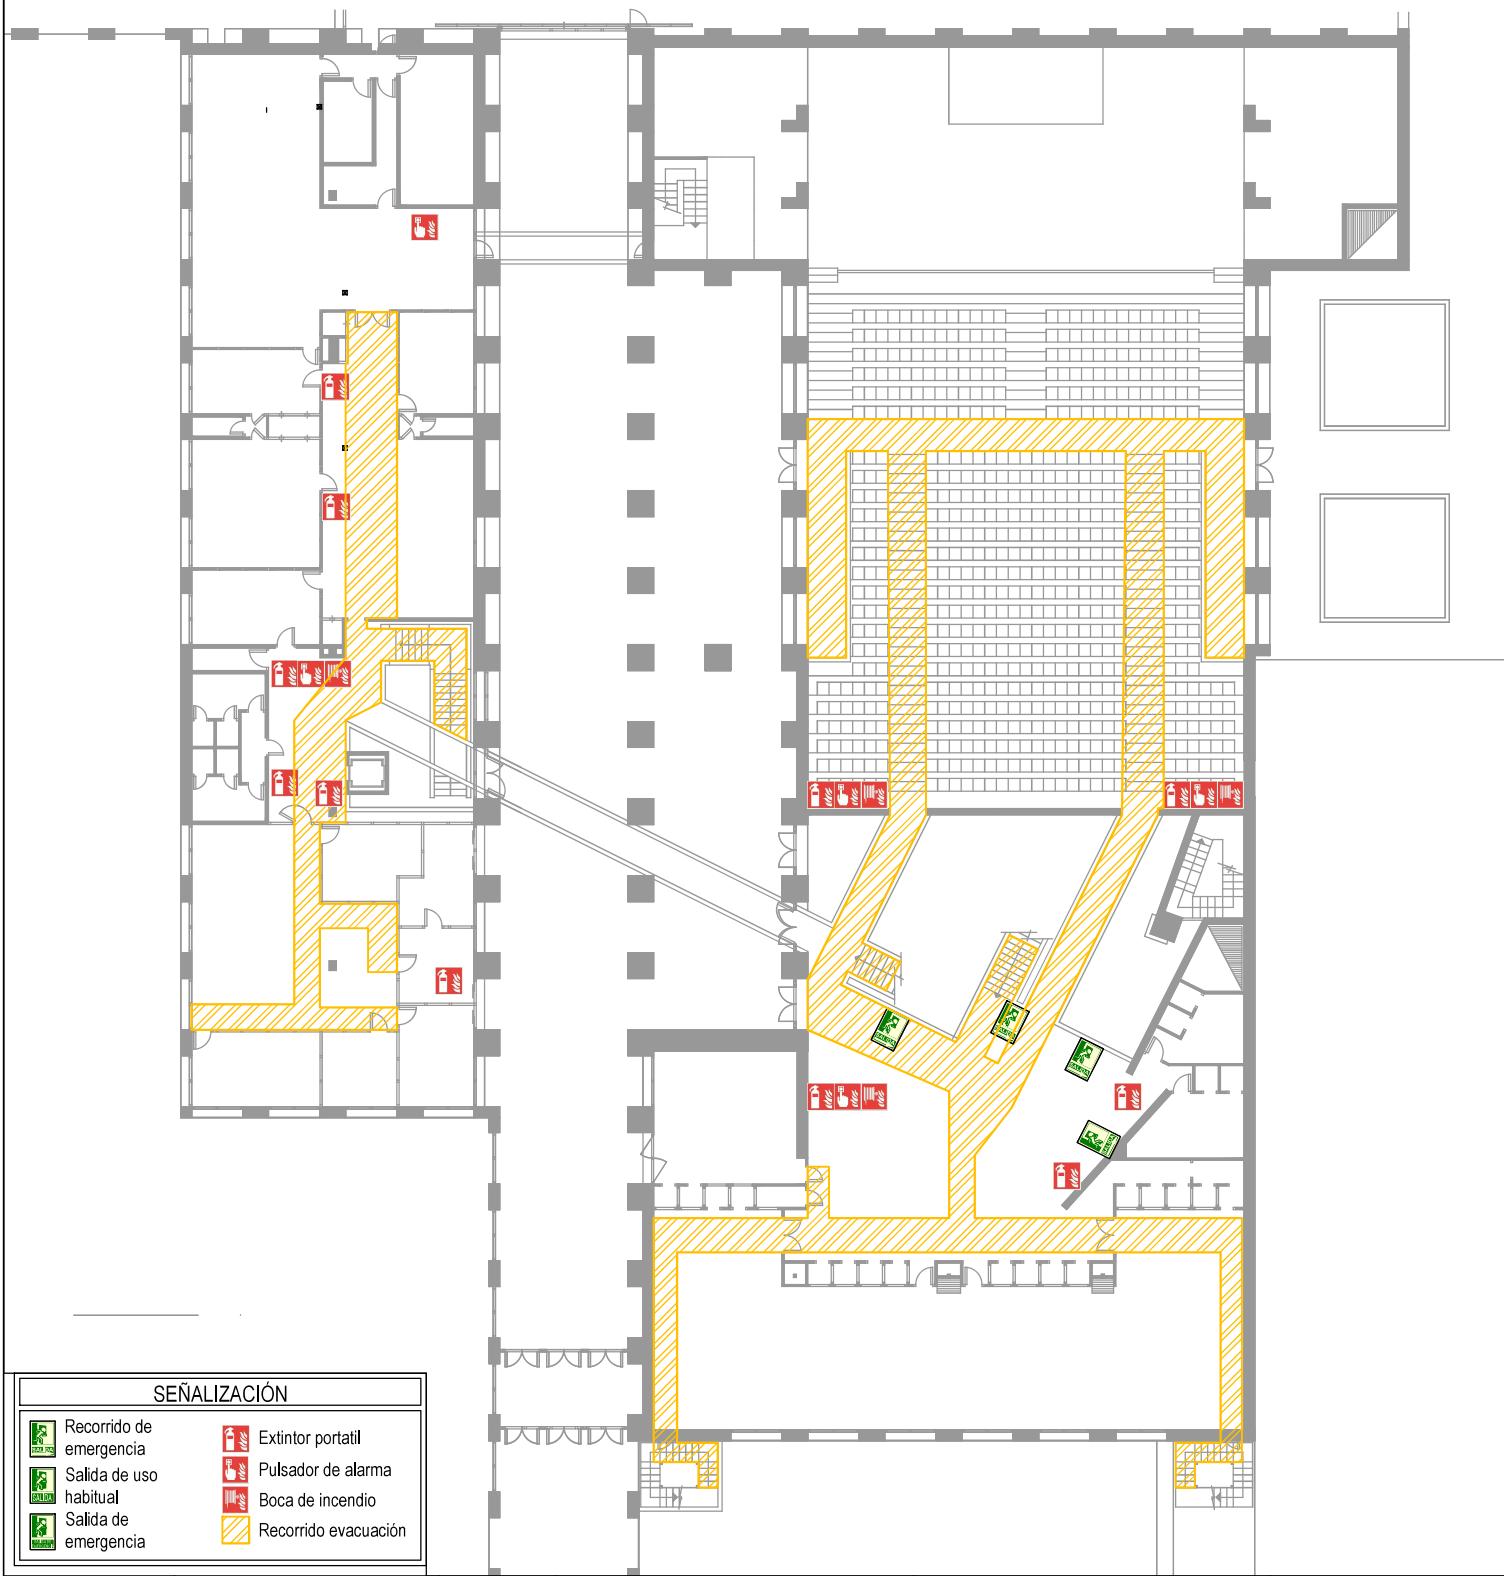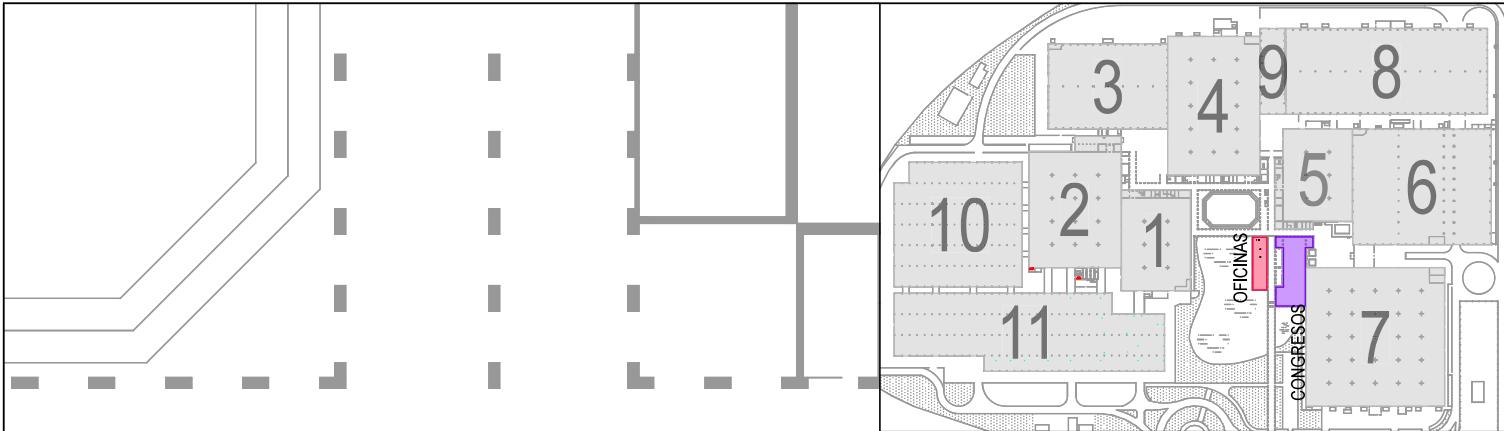

FERIA DE ZARAGOZA  
DPTO. OPERACIONES

PLANO N°  
PA-036

Teléfono 976 76 47 08


E-mail: [departamento.technico@feriazaragoza.es](mailto:departamento.technico@feriazaragoza.es)

**PLAN DE  
AUTOPROTECCIÓN**

**TITULO DE PLANO:  
OFICINA Y CONGRESO P1**  
PROTECCIÓN CONTRA INCENDIOS:  
SEÑALIZACIÓN


Dibujado	A. Ramos
Comprobado	-----
FECHA:	19.01.2024
Actualizado:	28.05.2024



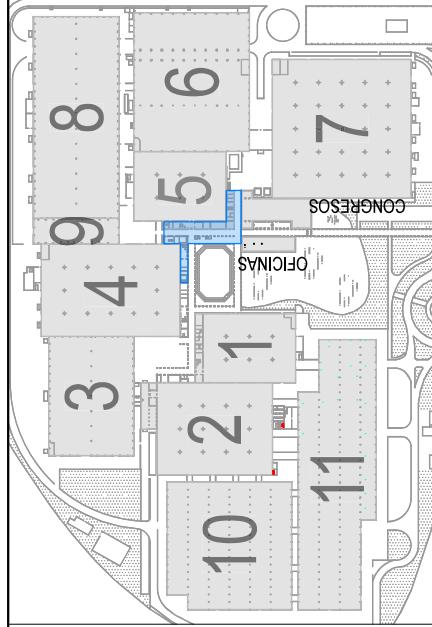

## PLAZA CENTRO

P-5

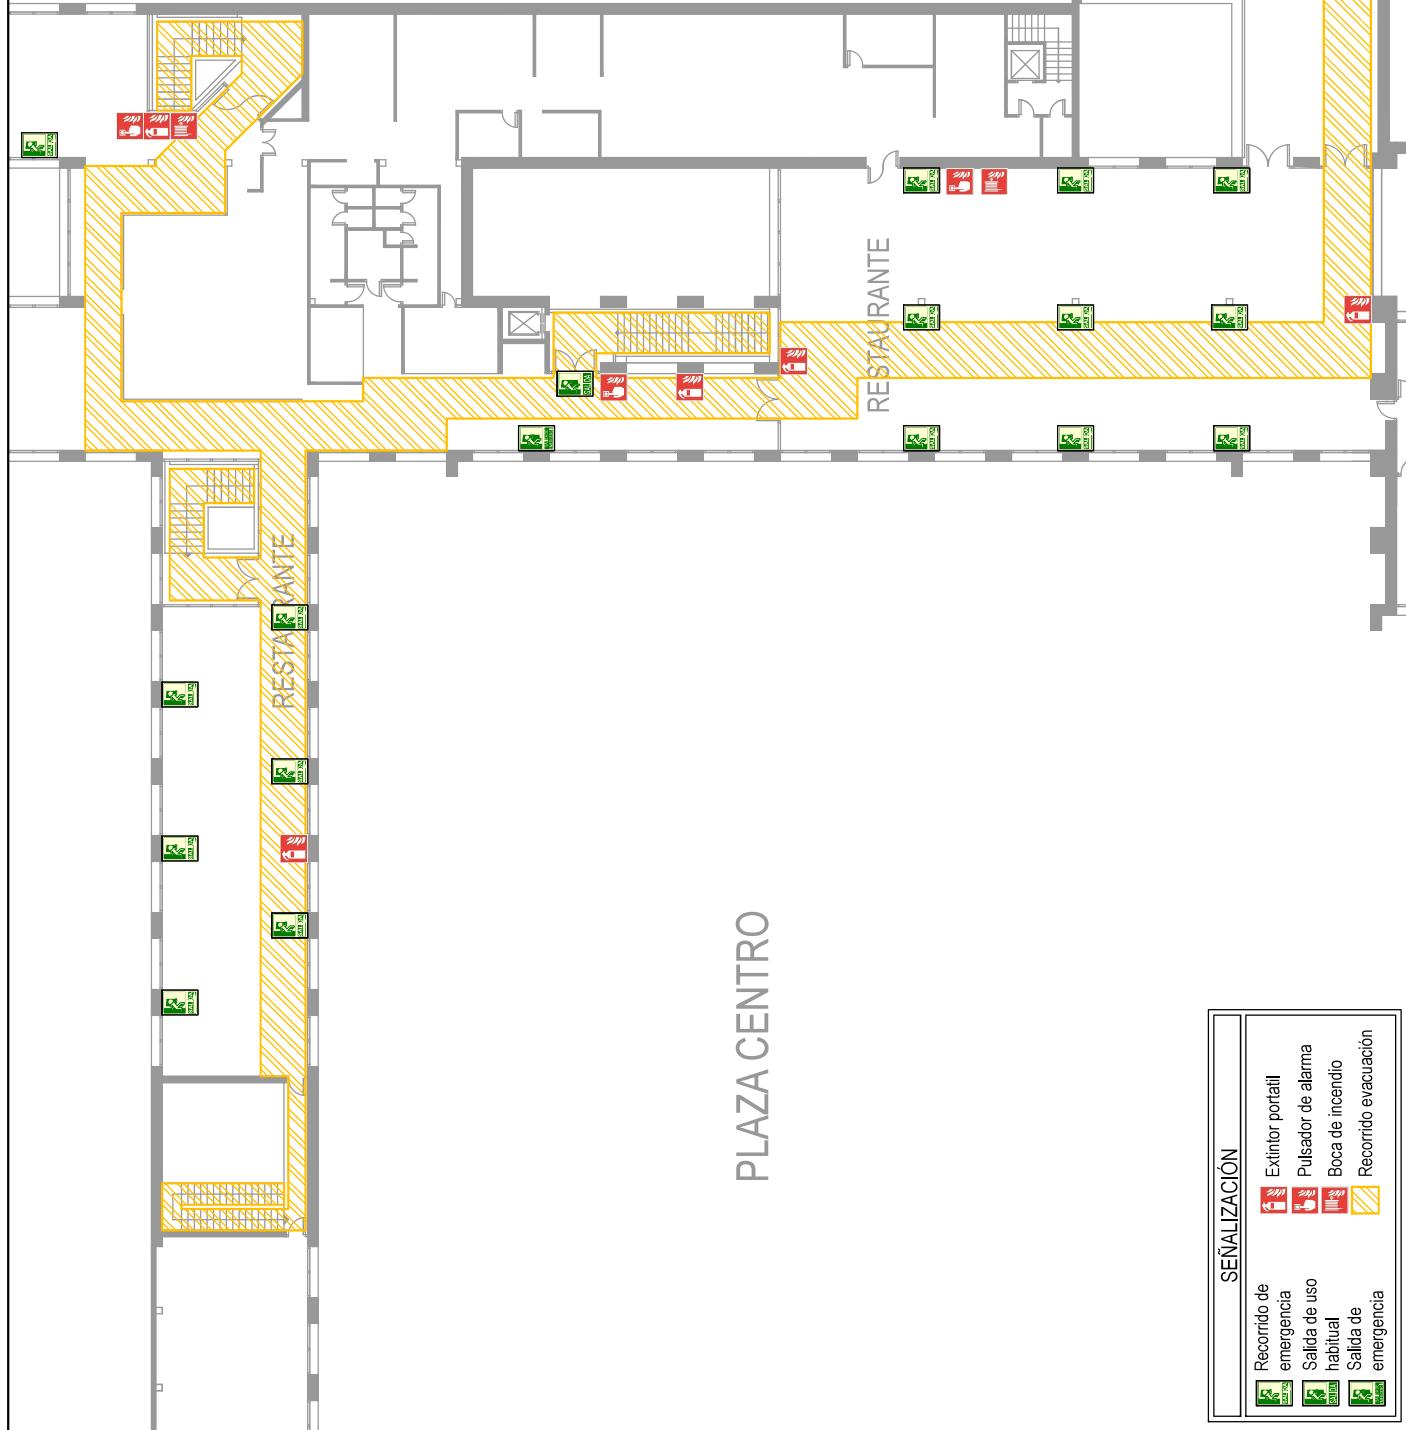

SEÑALIZACIÓN	
Recorrido de emergencia	Extintor portátil
Salida de uso habitual	Pulsador de alarma
Salida de emergencia	Boca de incendio
	Recorrido evacuación

FERIA DE ZARAGOZA, DPTO. OPERACIONES	PLANO N° PA-038
Teléfono 976 76 47 08 E-mail: departamento.operaciones@feriazaragoza.es	ESCALA 1:250
 FERIA ZARAGOZA	

## PLAN DE AUTOPROTECCIÓN

TÍTULO DE PLANO:

**PLANO DE EVACUACIÓN**  
RECORRIDO DE EVACUACIÓN  
RESTAURANTE PRINCIPAL

Dibujado: A. Ramos
Comprobado
FECHA: 19.01.2024
Actualizado: 28.05.2024

## Vía alternativa de Emergencia

